



Teritorijas izvietojuma shēma

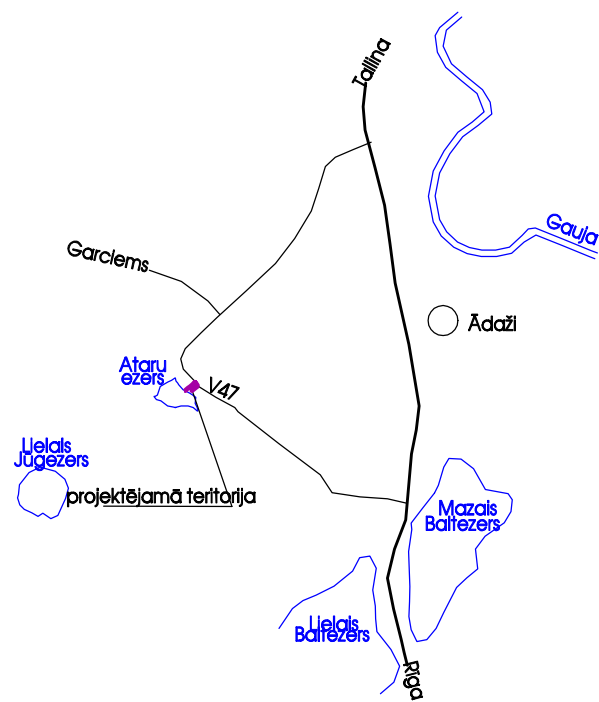

Sarkano līniju pagrieziena punktu koordinātu saraksts LKS-92 TM koordinātu sistēmā

Punkta Nr.	x	y
1	324772.36	516596.59
2	324769.48	516599.95
3	324760.56	516607.89
4	324751.08	516606.91
5	324742.80	516612.61
6	324741.32	516621.29
7	324721.76	516630.95

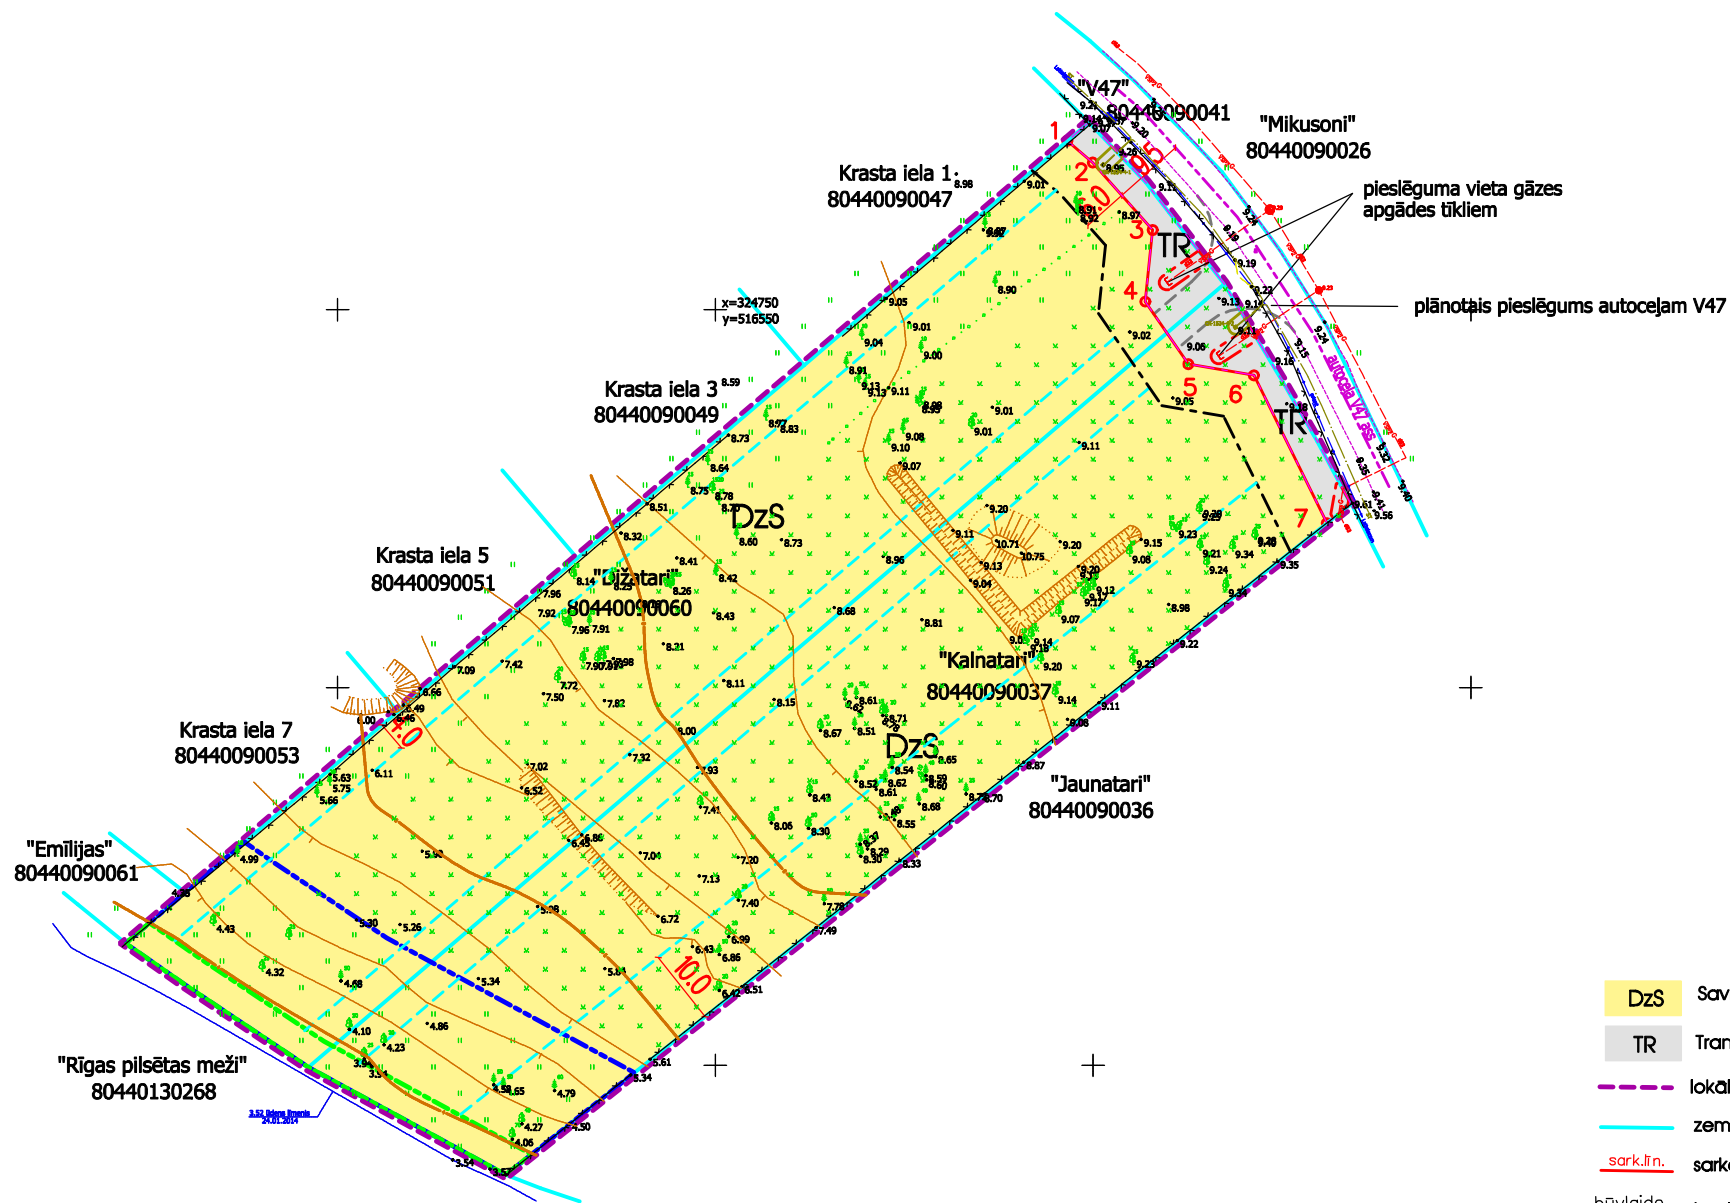

PIEŅEMTIE APZĪMĒJUMI:

- DzS Savrupmāju apbūves teritorija
- TR Transporta infrastruktūras teritorija
- lokālplānojuma teritorijas robeža
- zemes vienības robežlīnija
- sarkanā līnija
- būvlaide
- apbūves līnija
- o1 sarkanās līnijas pagrieziena punkts un kārtas numurs
- orientējošs proj. lebrauktuves novietojums
- Ataru ezera 20m aizsargjosla ciemā
- Ataru ezera 4m tauvas josla
- 1m aizsargjosla gar gāzesvadu ar spiedlenu līdz 0.4MPa
- 1m aizsargjosla gar elektrisko tīklu kabelu līniju
- sarkanās līnijas teritorija lokālplānojuma robežās

Esošo zemes vienību plānotā teritorijas izmantošana un apgrūtinājumi (ha)

Zemes vienības kadastra apzīmējums	Zemes vienības platība	Savrupmāju apbūves teritorija	Transporta infrastruktūras teritorija	Ielas sarkano līniju aizsargjosla	Ataru ezera aizsargjosla ciemā	Ataru ezera tauvas josla	Vidēja spiediena gāzesvada aizsargjosla	Elektrokabeļa aizsargjosla
		apgr.kods	apgr.kods	apgr.kods	apgr.kods	apgr.kods	apgr.kods	apgr.kods
80440090060	0.4600	0.4453	0.0147	0.0147	0.0587	0.0117	0.0013	0.0007
80440090037	0.4600	0.4433	0.0167	0.0167	0.0604	0.0119	0.0019	0.0005

PIEZĪMES:

- Lokālplānojuma grafiskā daļa izstrādāta izmantojot topogrāfisko karti, kas sagatavota ar mēroga 1:2000 notelktību
- Topogrāfiskā karte sastādīta 2014.gada 5.februārī LKS-92 TM koordinātu sistēmā, Baltijas 1977.gada normālo augstumu sistēmā.
- Zemes vienību robežas un kadastra apzīmējumi attēloti atbilstoši informācijai topogrāfiskajā plānā, kas 16.01.2014. saskaņots ar Valsts zemes dienestu.
- Uzskatāmības daļēji lokālplānojuma teritorijas robežas attēlotas ar atkāpi no zemes vienību robežām.

Projektētājs: SIA DAMSUJAS Brīvības gatve 223, Rīga, LV-1039 Tālr.67024805, 29103226 Fakss 67045983		LOKĀLPLĀNOJUMS ĀDAŽU NOVADA ATARU CIEMA TERITORIJAS DAĻĀ (NEKUSTAMIE ĪPAŠUMI "KALNATARI", "DĪZATARI")			
Pasūtītājs: V.Paudere, S.Spunde		Rasējums: FUNKCIONĀLĀ ZONĒJUMA PLĀNS, AIZSARGJOSLAS, GALVENO INŽENIERKOMUNIKĀCIJU SHĒMA			
Arhitekts: D.Bērziņa		Nozare: LP-1			
Izstrādāja: J.Vellands		Mērogs: 1:1000	Datums: 03.12.2014	Lapa: 1	Lapas: 2