



SARKANO LĪNIJU UN APROBEŽOJUMU PLĀNS M 1 : 1000 INŽENIERKOMUNIKĀCIJU SHĒMA M 1:1000

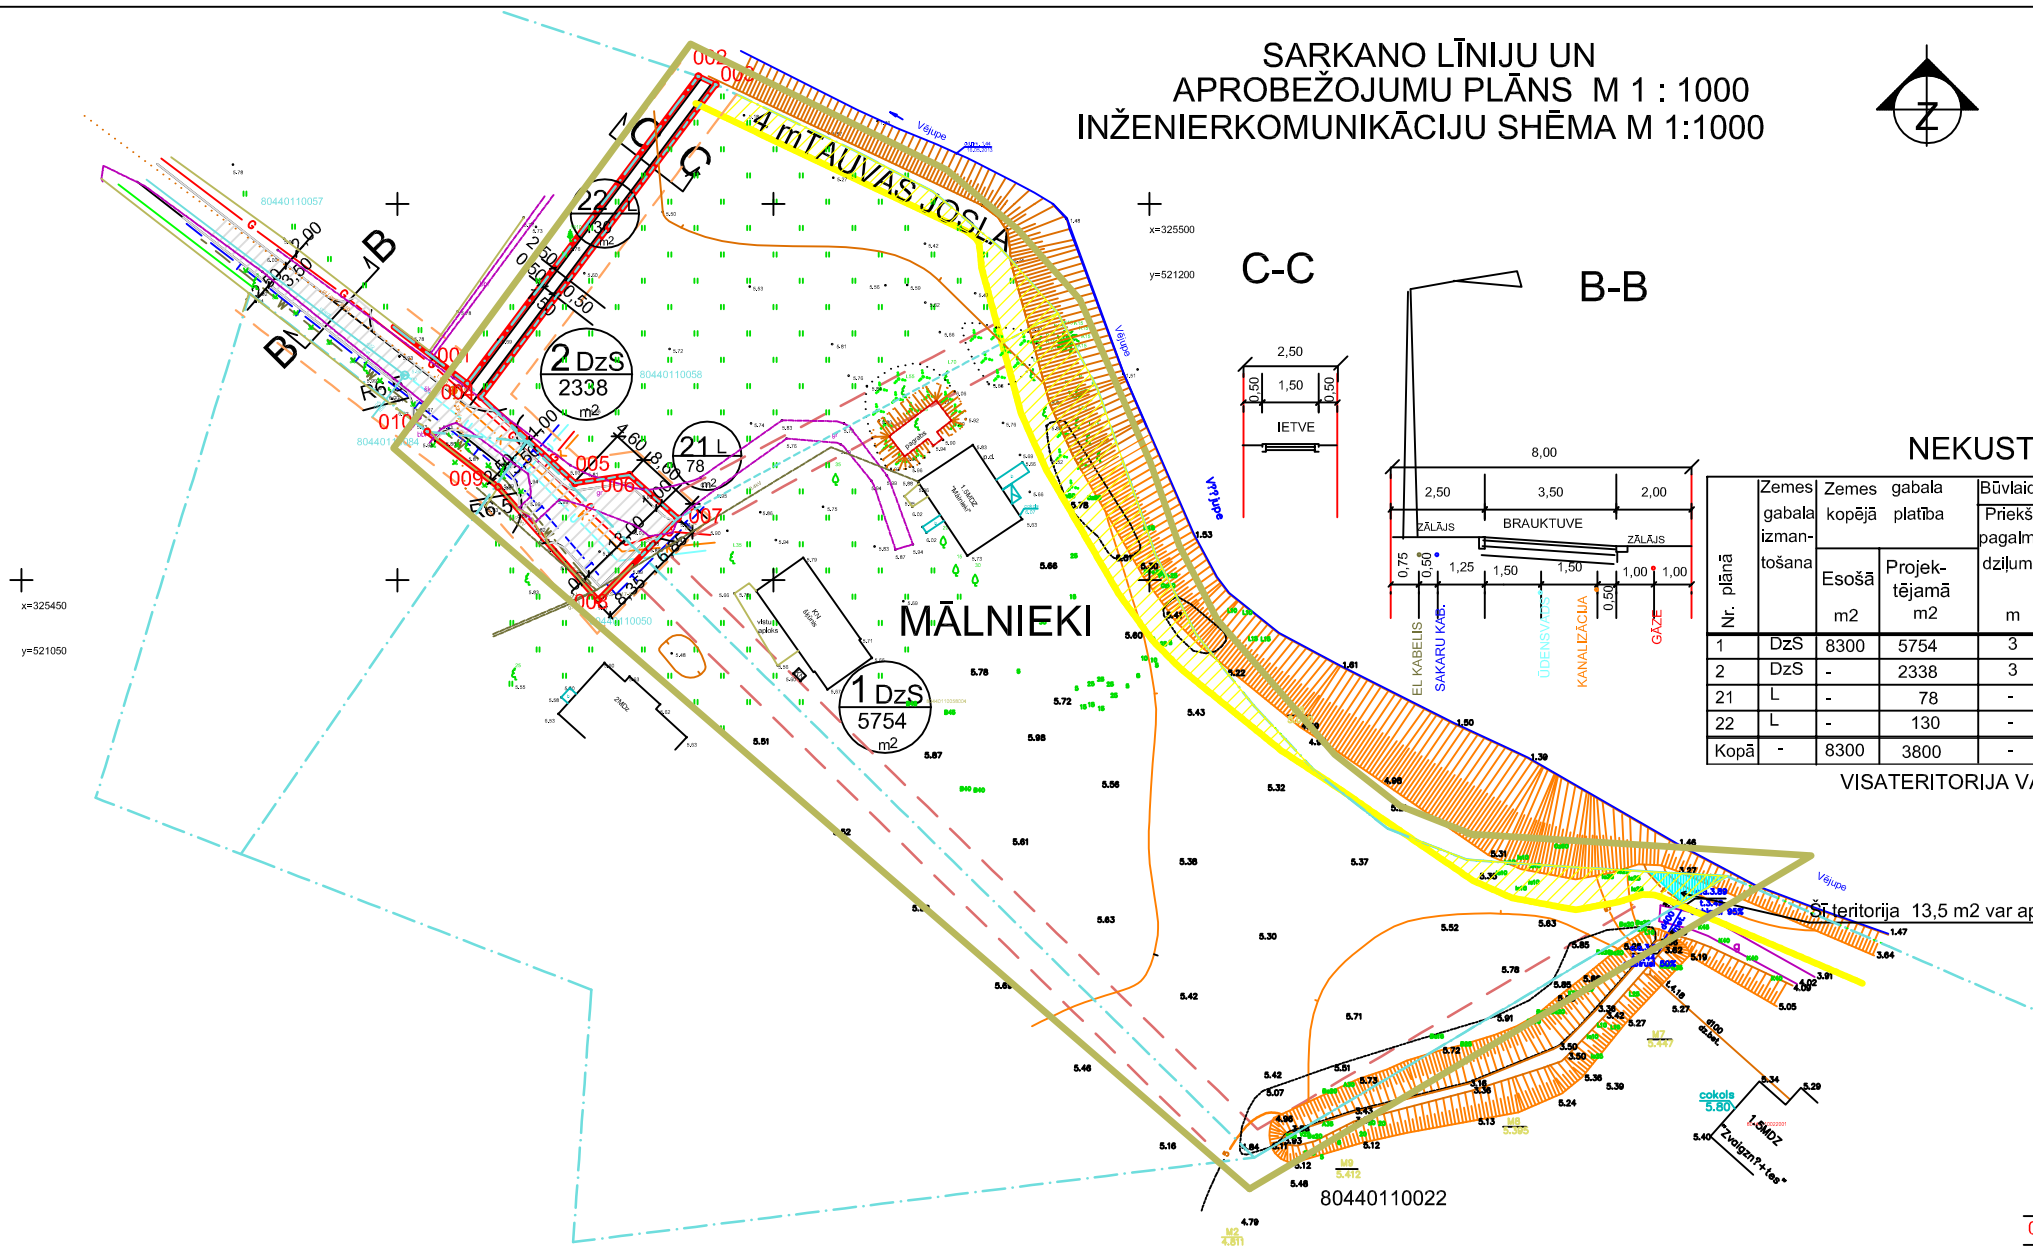

IZVIETOJUMA SHĒMA

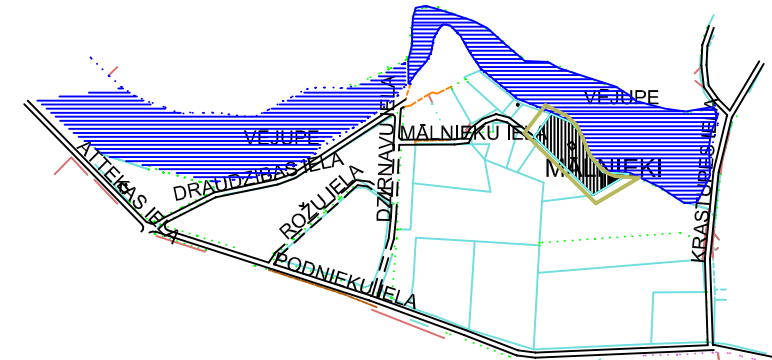

NEKUSTĀMA ĪPAŠUMU EKSPLIKĀCIJA

Nr. plānā	Zemes gabala izmantošana	Zemes gabala kopējā platība	Būvlaides				Apbūves līnija		Atļautais apbūves izvietojuma laukums m2	Atļautā platība 30% NĪLM 0601 m2	Aprūtināto terit. klasif. (ATK)			
			Priekš-pagalma dziļums	Sānpagalma platums	Aizmugur. pagalma dziļums	Sānpagalma platums	Aizmugur. pagalma dziļums	Vējupes taupas josla m2			Aizsargjosla gar ielu (sark.līn.) m2	Aizsargjosla gar ielu (būvlaide) m2	Applūšanas 10% varbūtība m2	
1	DzS	8300	5754	3	-	10-0	3	-	4543	1726	597	-	28	14
2	DzS	-	2338	3	3	8-1	3	-	1774	701	182	208	248	-
21	L	-	78	-	-	-	-	-	-	-	-	-	-	-
22	L	-	130	-	-	-	-	-	-	-	-	-	-	-
Kopā	-	8300	3800	-	-	-	-	-	6317	2427	779	208	276	14

VISATERITORIJA VAR APPLŪST VIENU REIZI 100 GADOS (1% VARBŪTĪBU)

Šī teritorija 13,5 m2 var applūst vienu reizi 10 gados (10% varbūtība) ATK 7311020400.

PIEŅEMTIE APZĪMĒJUMI

- SARKANĀS LĪNIJAS
- BŪVLAIDE
- APBŪVES LĪNIJA
- UZMĒRĪTĀ ROBEŽLĪNIJA
- IERĀDĪTĀ ROBEŽLĪNIJA
- PLĀNOTĀ, PROJEKTĒTĀ ROBEŽLĪNIJA
- DETĀLPLĀNOJUMA ROBEŽAS
- TAUVAS JOSLA
- 6DzS ZEMESGABALA NUMURS UN PIELIETOJUMS
- 4991 PROJ. ZEMES GABALA PLATĪBA
- DzS SAVRUPMĀJU APBŪVES ZONA
- L LĪNIJBŪVJU IZBŪVES ZONA
- PROJEKT. IELAS SEGUMS

- ESOŠAIS ŪDENSVADS
- ESOŠĀ PAŠTECES KANALIZĀCIJA
- ESOŠAIS ELEKTROAPGĀDES 0,4 KV KABELIS
- ESOŠAIS GĀZES VADS
- APPLŪSTOŠĀ TERITORIJA VIENU REIZI 10 GADOS 10% VARBŪTĪBA (ATK 7311020400)
- PERSPEKT. ELEKTROAPGĀDES 0,4 KV KABELIS AIZSARGZONA 2m
- PERSPEKT. GĀZES VADS līdz 0,4 MPa AIZSARGZONA 2m
- PERSPEKT. ŪDENSVADS AIZSARGZONA 6 m
- PERSPEKT. KANALIZĀCIJA AIZSARGZONA 6m
- PERSPEKT. SAKARU KABELIS AIZSARGZONA 2m

PIEZĪME

- PROJEKTĒTĀM INŽENIERKOMUNIKĀCIJĀM SARKANĀS LĪNIJĀS AIZSARGJOSLAS NAV UZRĀDĪTAS.
- ZEMES GABALA ĪPAŠNIEKAM JĀSLĒDZ VIENOŠANĀS AR A/S "LATVIJAS GĀZI" PAR GĀZESVADU IZBŪVI PROJEKTĒJAMO IELU SARKANO LĪNIJU ROBEŽĀS PIRMS TEHNISKO NOTEIKUMU SAŅEMŠANAS.
- VISA DETĀLPLĀNOJUMA TERITORIJA VAR APPLŪST VIENU REIZI 100 GADOS (1% VARBŪTĪBU)

SARKANO LĪNIJU PAGRIEZIENU PUNKTU KOORDINĀTAS

001	X=325476.13	Y=521109.28
002	X=325516.99	Y=521140.01
003	X=325515.88	Y=521142.32
004	X=325474.39	Y=521111.13
005	X=325462.40	Y=521123.61
006	X=325463.98	Y=521130.85
007	X=325458.21	Y=521137.27
008	X=3254470.34	Y=521126.66
009	X=325462.40	Y=521113.38
010	X=325469.73	Y=521103.95

Detālplānojuma projektā paredzētām izmaiņām
PIEKRĪTU Nekustāmā īpašuma
"Mālnieki" kad.Nr. 8044 011 0058 īpašnieks
Arvīds Kaugurs
Vārds Uzvārds
2013.g. paraksts

Detālplānojuma projektā paredzētām izmaiņām
PIEKRĪTU Nekustāmā īpašuma
"Stārķi" kad.Nr. 8044 011 0050 īpašnieks
Viktors Ostrovskis
Vārds Uzvārds
2013.g. paraksts

Detālplānojuma projektā paredzētām izmaiņām
PIEKRĪTU Nekustāmā īpašuma
"Jaunstārķi" kad.Nr. 8044 011 0084 īpašnieks
Valdis Dubrovskis
Vārds Uzvārds
2013.g. paraksts

PROJEKTĒTĀJS: Sabiedrība ar ierobežotu atbildību "Ādaži - projekts"
Rei. Nr. 010309330 Attekas ielā 2a, Ādaži, LV-2164,
tālr. 7997098, adpro@bkc.lv



PASŪTĪTĀJS: ARVĪDS KAUGURS

BŪVOBJEKTS: DETĀLPLĀNOJUMS "MĀLNIEKI"
ĀDAŽU CIEMS, ĀDAŽU NOVADS
kad.Nr. 8044 011 0058

RAS. NOSAUKUMS, MĒROGS: SARKANO LĪNIJU UN APROBEŽOJUMU PLĀNS M 1 : 1000
INŽENIERKOMUNIKĀCIJU SHĒMA M 1:1000

DETĀLPLĀNOJUMA VAD. S. GRĪNBERGS

ARHITEKTE D. MĀLMEISTERE

IZSTRĀDĀJA D. JANSONS

PASŪT. NR. 13-21

DAĪA DP-1

ARHĪVA NR.

DATUMS

MDC
Dati ievadīti pašvaldības ADTI datu bāzē.
Uzmērījums reistrēts ar Nr. **8044 TP 026598**
2013. gada 17. jūlijā
SIA "Mērniecības Datu Centrs" Sarkandaugavas iela 26 k-8, Rīga, LV-1005
Tālr.: +371 67496833 Fakss: +371 67387483 e-pasts: infodat@mdc.lv www.mdc.lv

Rasījums: Topogr	Objekta ID: T822	ABC CONSTRUCTION Reģ. Nr. 4000376583 Rīga, Vārtu iela 2-1, LV-1009 Tēl. nr. +371 29587950 E-pasts: info@abcconstruction.lv
Pasūtītājs: Arvīds Kaugurs	TM projekcijas	
Pasūtījums:	m	
Zemes vienības kadastra apzīmējums 74010050150	Vadītājs E. Peilāns	16.05.2013
Uzmērīta robežlīnija	Topogrāfs M. Mičulis	16.05.2013
Plānota, projektēta robežlīnija	Sertifikāta Nr.: AC000000054	
Sarkanā līnija —	Mērogs 1:500	Lapa 2 / Lapas 2
Apgrūtinājumi —		