


# Satiksmes organizācijas shēma "Muižas un Katlapu ielas remontdarbiem, Ādažos"

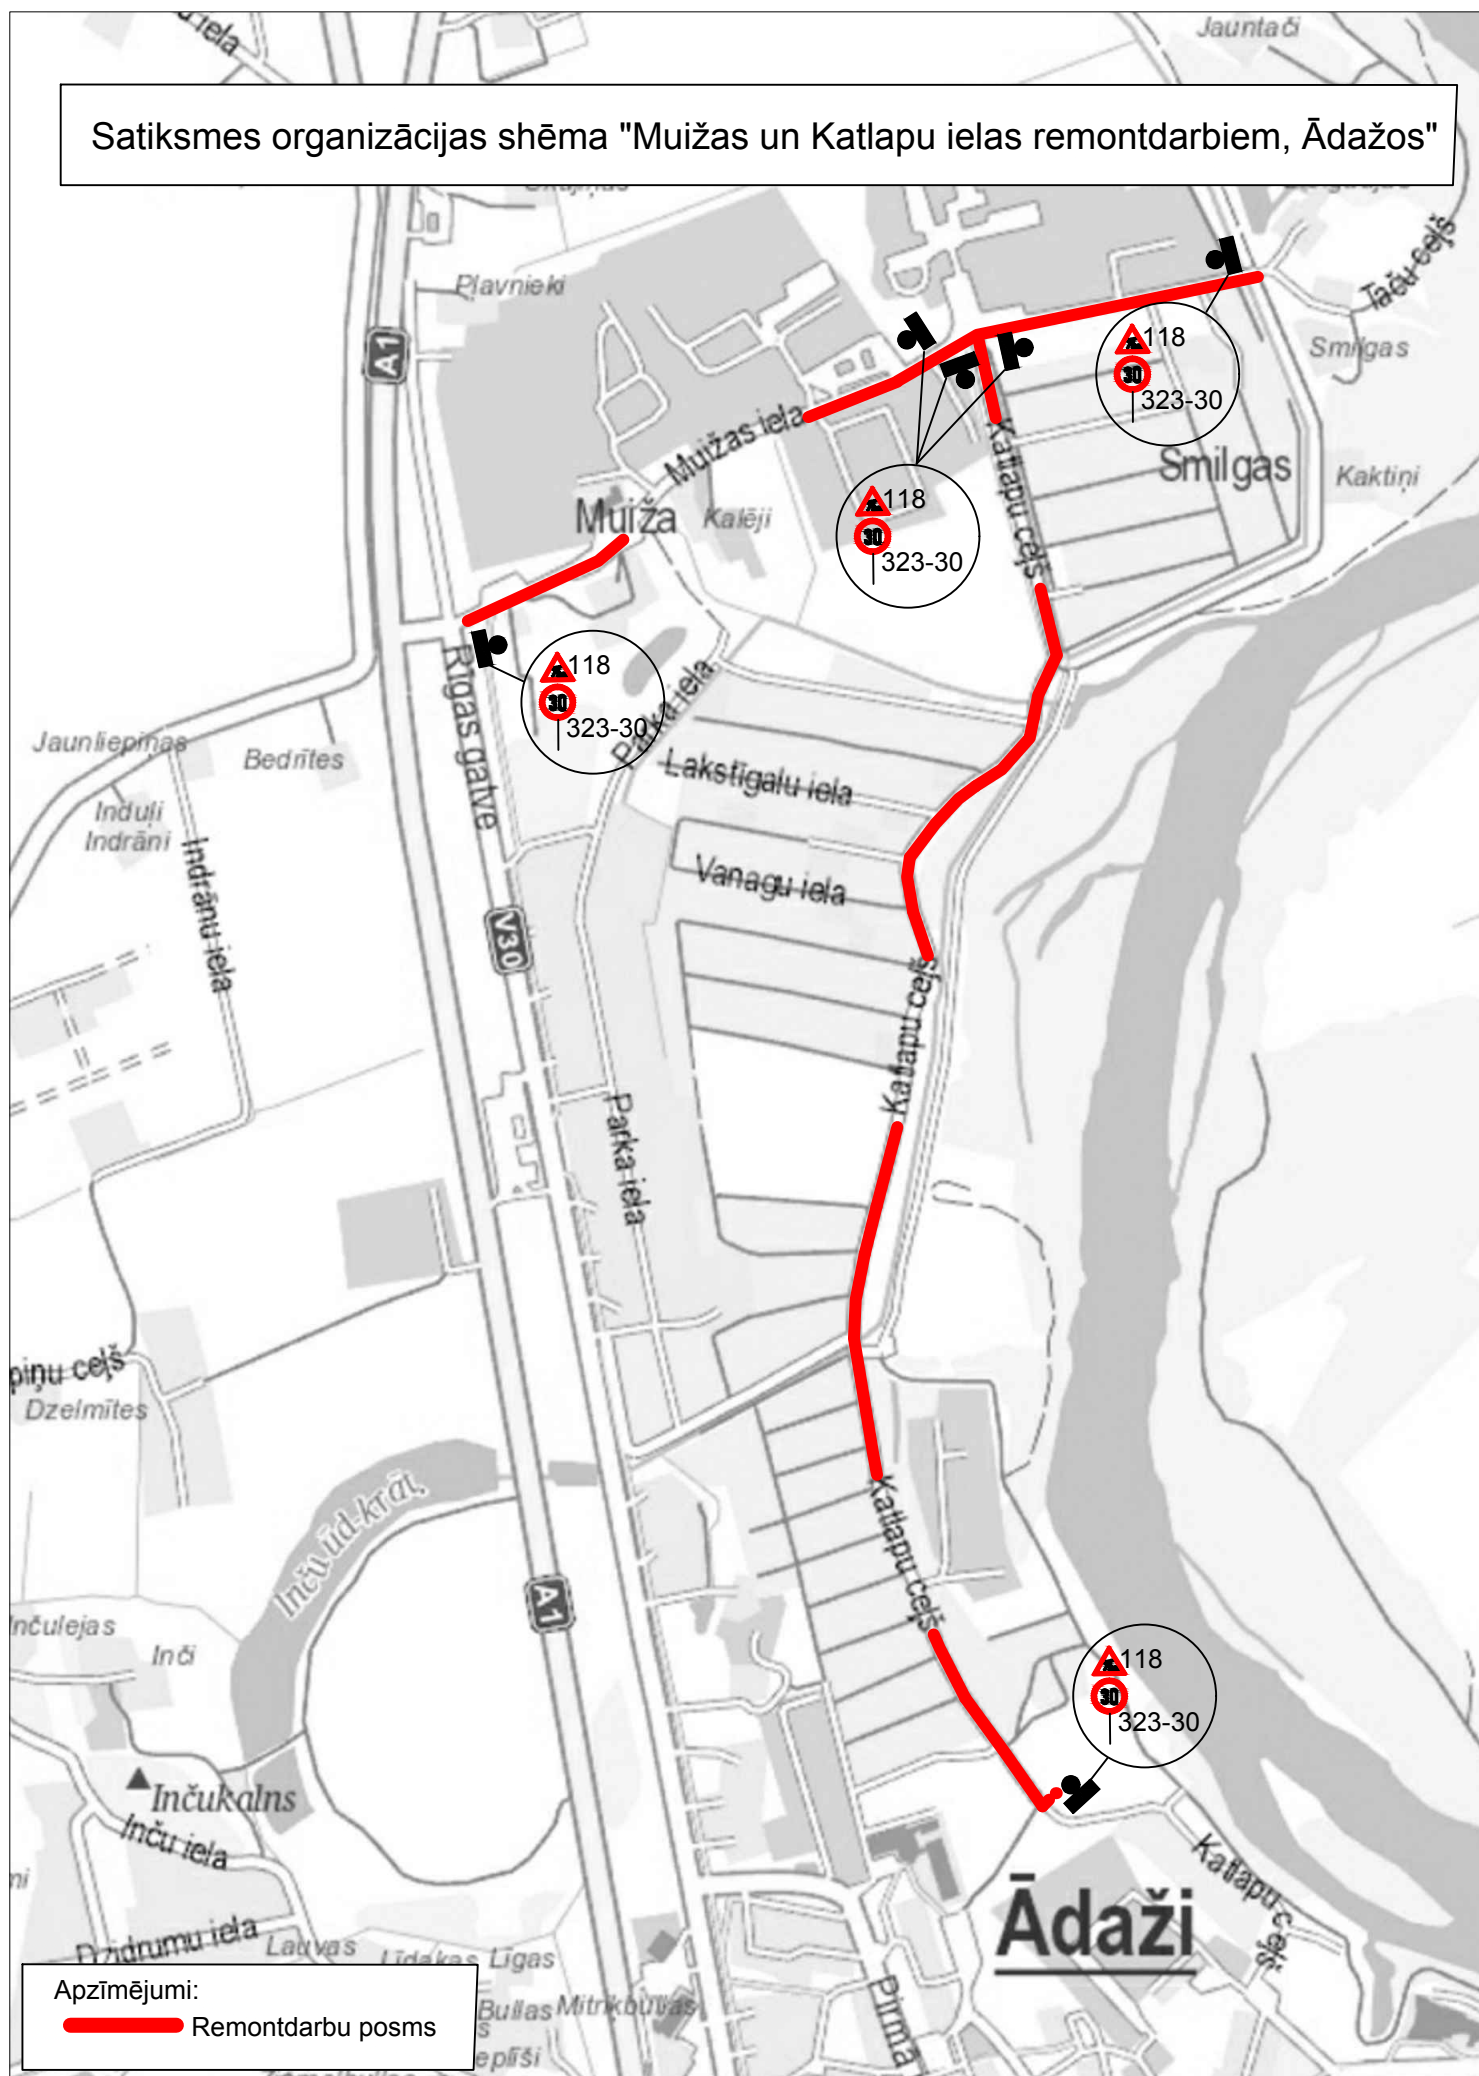

Apzīmējumi:

 Remontdarbu posms