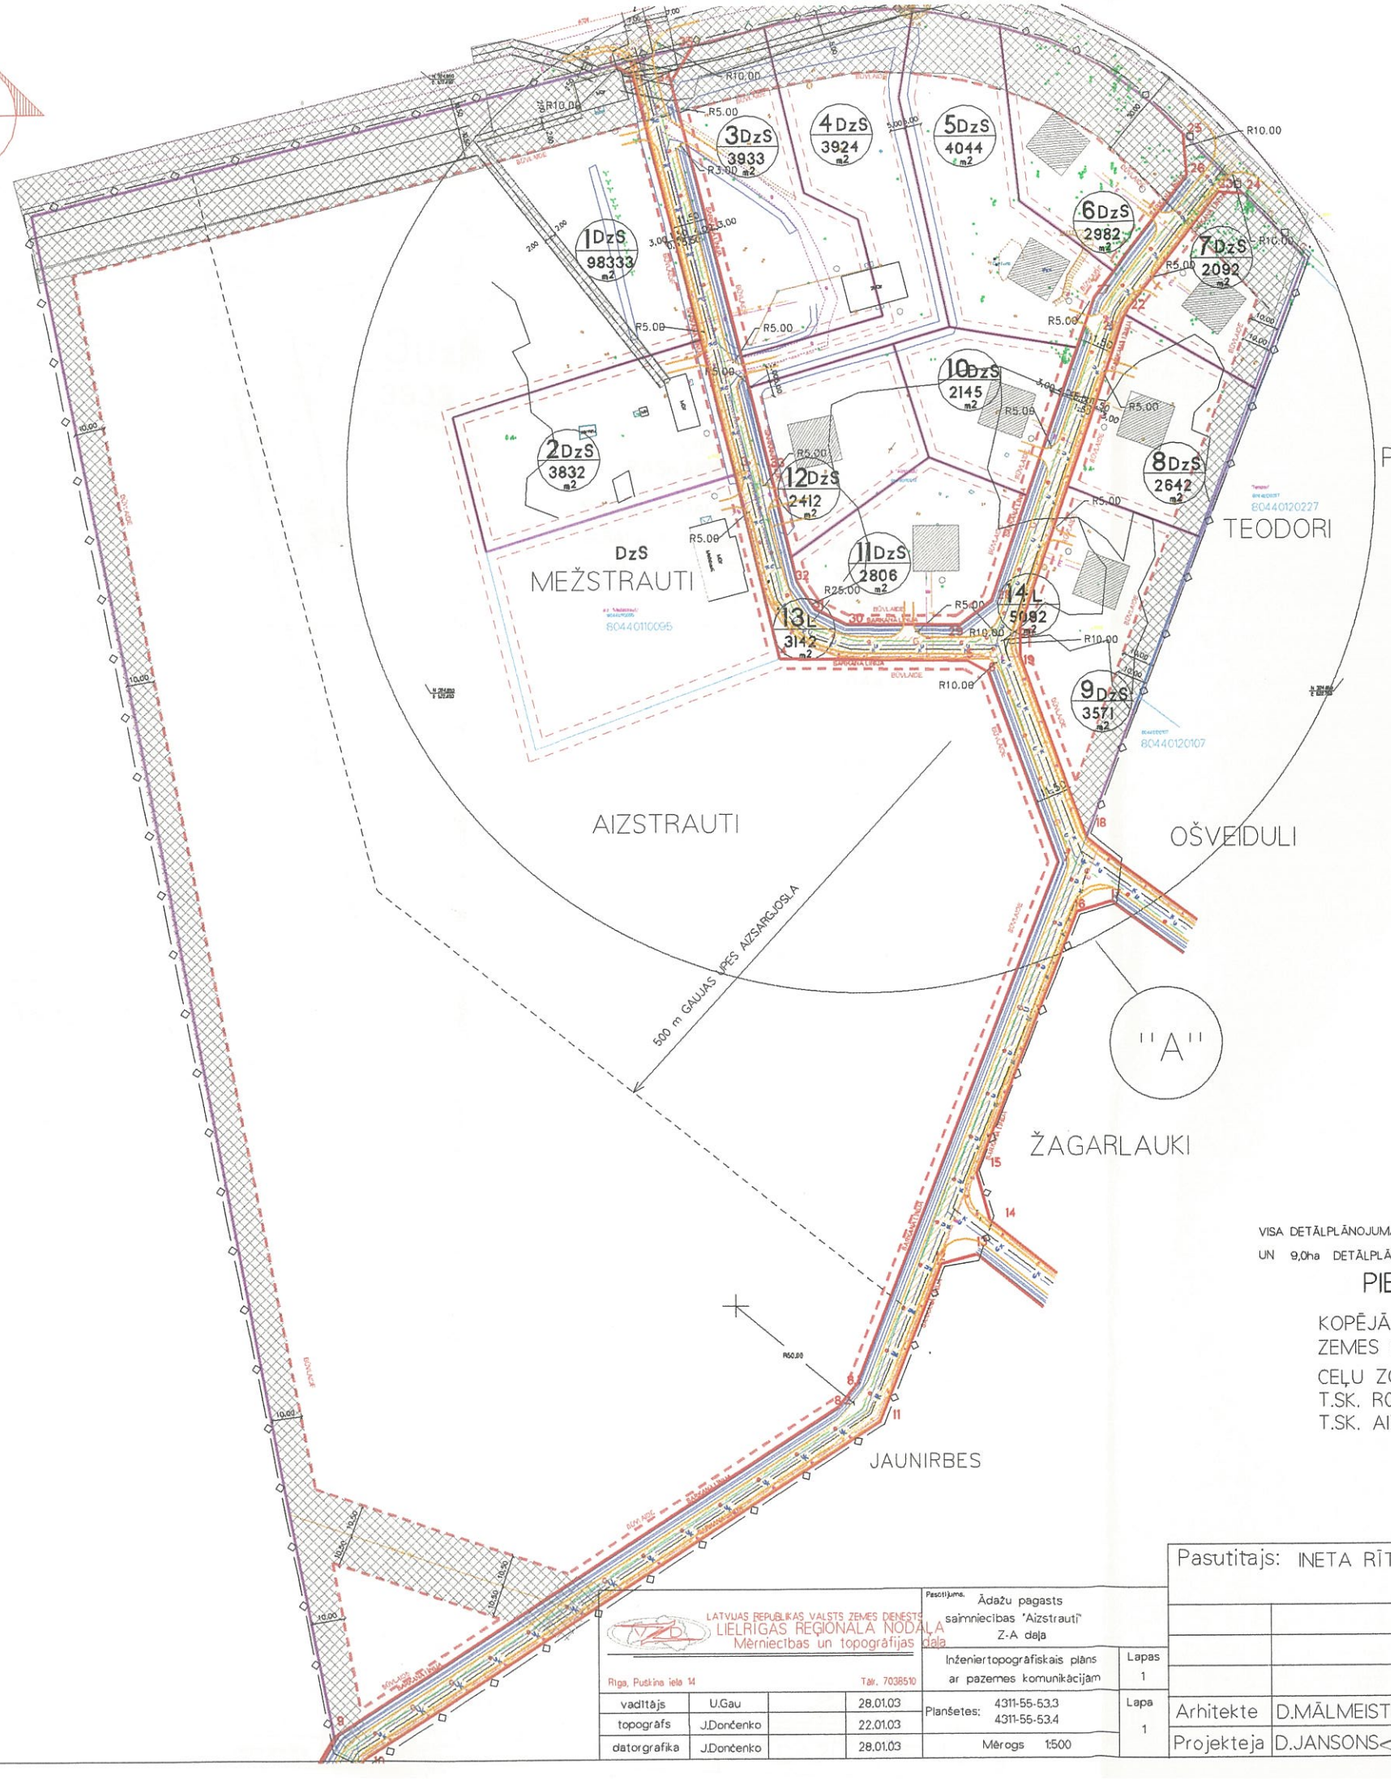

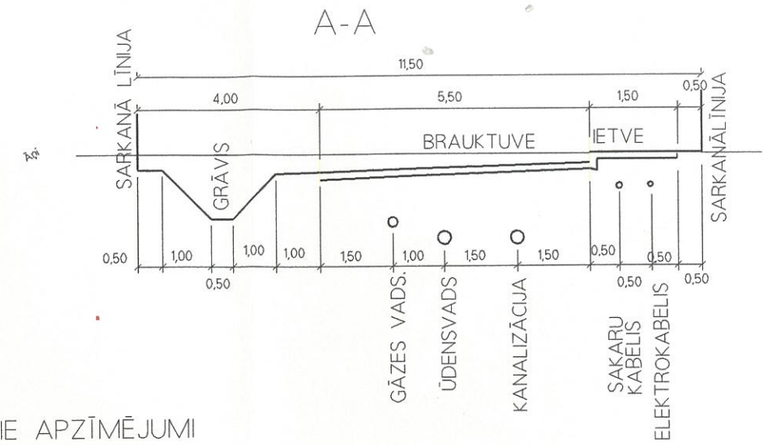

PIEŅEMTIE APZĪMĒJUMI

- E — PERSPEKTĪVĀ 0,4 kV EPV
- G — PERSPEKTĪVAIS GĀZES VADS Dn=100mm
- U — PERSPEKTĪVAIS ŪDENSVADS Dn=100mm
- K — PERSPEKTĪVĀ KANALIZĀCIJA Dn=150mm
- T — PERSPEKTĪVĀ SAKARU KABELIS
- 6 DzS 4991 m2 — ZEMESGABALA NUMURS UN IZMANTOŠANAS APZĪMĒJUMS
- 61.59 — ZEMES GABALA LAUKUMS
- PROJEKTĒTO ZEMESGABALU (PARCEĻU) ROBEŽAS
- ZEMESGABALA ROBEŽA
- BŪVROBEŽAS (3.0 m NO KAIMIŅU ROBEŽAS.)
- DETĀLPLĀNOJUMA ROBEŽA
- BŪVLAIDE
- SARKANĀ LĪNIJA
- PROJEKT. BRAUKTUVES UN IETVES
- IESPĒJAMAIS ĒKAS NOVIETOJUMS GRUNTSGABALĀ
- HIDROIZOLĒTS NOTEKŪDEŅU KRĀJREZERVUĀRS, KĀ PAGAIDU VARIANTS

AIZSARGZONAS

- 0,4 kV ELEKTROVADU GAISA LĪNIJAS AIZSARGZONA 10,5 m NO LĪNIJAS ASS
- ELEKTROKABEĻA AIZSARGZONA 1,0 m NO KABEĻA LĪNIJAS ASS
- AUGSTSPIEDIENA GĀZES VADA AIZSARGZONA 7,0 m NO GĀZES VADA ASS
- GRĀVJU 10m EKSPLUATĀCIJAS JOSLA
- GAUJAS UPES 500 m AIZSARGJOSLAS ROBEŽA

VISA DETĀLPLĀNOJUMA TERITORIJA ATRODAS ŪDENS ŅEMŠANAS VIETU ĶĪMISKĀ AIZSARGJOSLĀ UN 9,0ha DETĀLPLĀNOJUMA TERITORIJAS ATRODAS GAUJAS UPES AIZSARGJOSLĀ

PIEZĪMES

KOPĒJĀ ZEMES GABALA PLATĪBA 14,1 ha
ZEMES GABALU NO Nr.1 LĪDZ Nr.12 PLATĪBA 132716 m2
CEĻU ZONA KOPPLATĪBA 8234 m2
T.SK. ROBEŽU IELA(z.g.Nr.14) 5092 m2
T.SK. AIZSTRAUTU IELA (z.g.Nr.13) 3142 m2

PASKAIDROJUMI

KOPĒJĀ SADALĀMĀ ZEMES GABALA PLATĪBA - 14,1 ha

ZEMES GABALS Nr.1 – 98333 m2
ZEMES GABALS Nr.2 – 3832 m2
ZEMES GABALS Nr.3 – 3933 m2
ZEMES GABALS Nr.4 – 3924 m2
ZEMES GABALS Nr.5 – 4044 m2
ZEMES GABALS Nr.6 – 2982 m2
ZEMES GABALS Nr.7 – 2092 m2
ZEMES GABALS Nr.8 – 2642 m2
ZEMES GABALS Nr.9 – 3571 m2
ZEMES GABALS Nr.10 – 2145 m2
ZEMES GABALS Nr.11– 2806 m2
ZEMES GABALS Nr.12– 2412 m2
ZEMES GABALS Nr.13 – 3142 m2(iela)
ZEMES GABALS Nr.14 – 5092 m2(iela)

KOPĀ - 140950 m2

LATVIJAS REPUBLIKAS VALSTS ZEMES DIENESTS
LIELRĪGAS REĢIONĀLĀ NODAĻA
Mērniecības un topogrāfijas daļa
Rīga, Puškina iela 14 Tālr. 7038510

vadītājs	U.Gau		28.01.03
topogrāfs	J.Dončenko		22.01.03
datorgrafika	J.Dončenko		28.01.03

Pasūtījums: Ādažu pagasts saimniecības "Aizstrauti" Z-A daļa
Inženiertopogrāfiskais plāns ar pazemes komunikācijām — Lapas 1
Planšetes: 4311-55-53.3, 4311-55-53.4 — Lapa 1
Mērogs 1:500

Pasūtītajs: INETA RĪTIŅA
RĪGAS RAJAONA ĀDAŽU PAGASTA ZEMESGABALA "AIZSTRAUTI" DETĀLPLĀNOJUMS

02-65DP

DETĀLPLĀNOJUMS

Stadija	Lapa	Lapas
T.P.	2	5

Arhitekte D.MĀLMEISTERE 11.03.
Projekteja D.JANSONS

ZEMESGABALA SADALĪŠANAS PROJEKTS M 1 : 2000

SIA ĀDAŽI - PROJEKTS