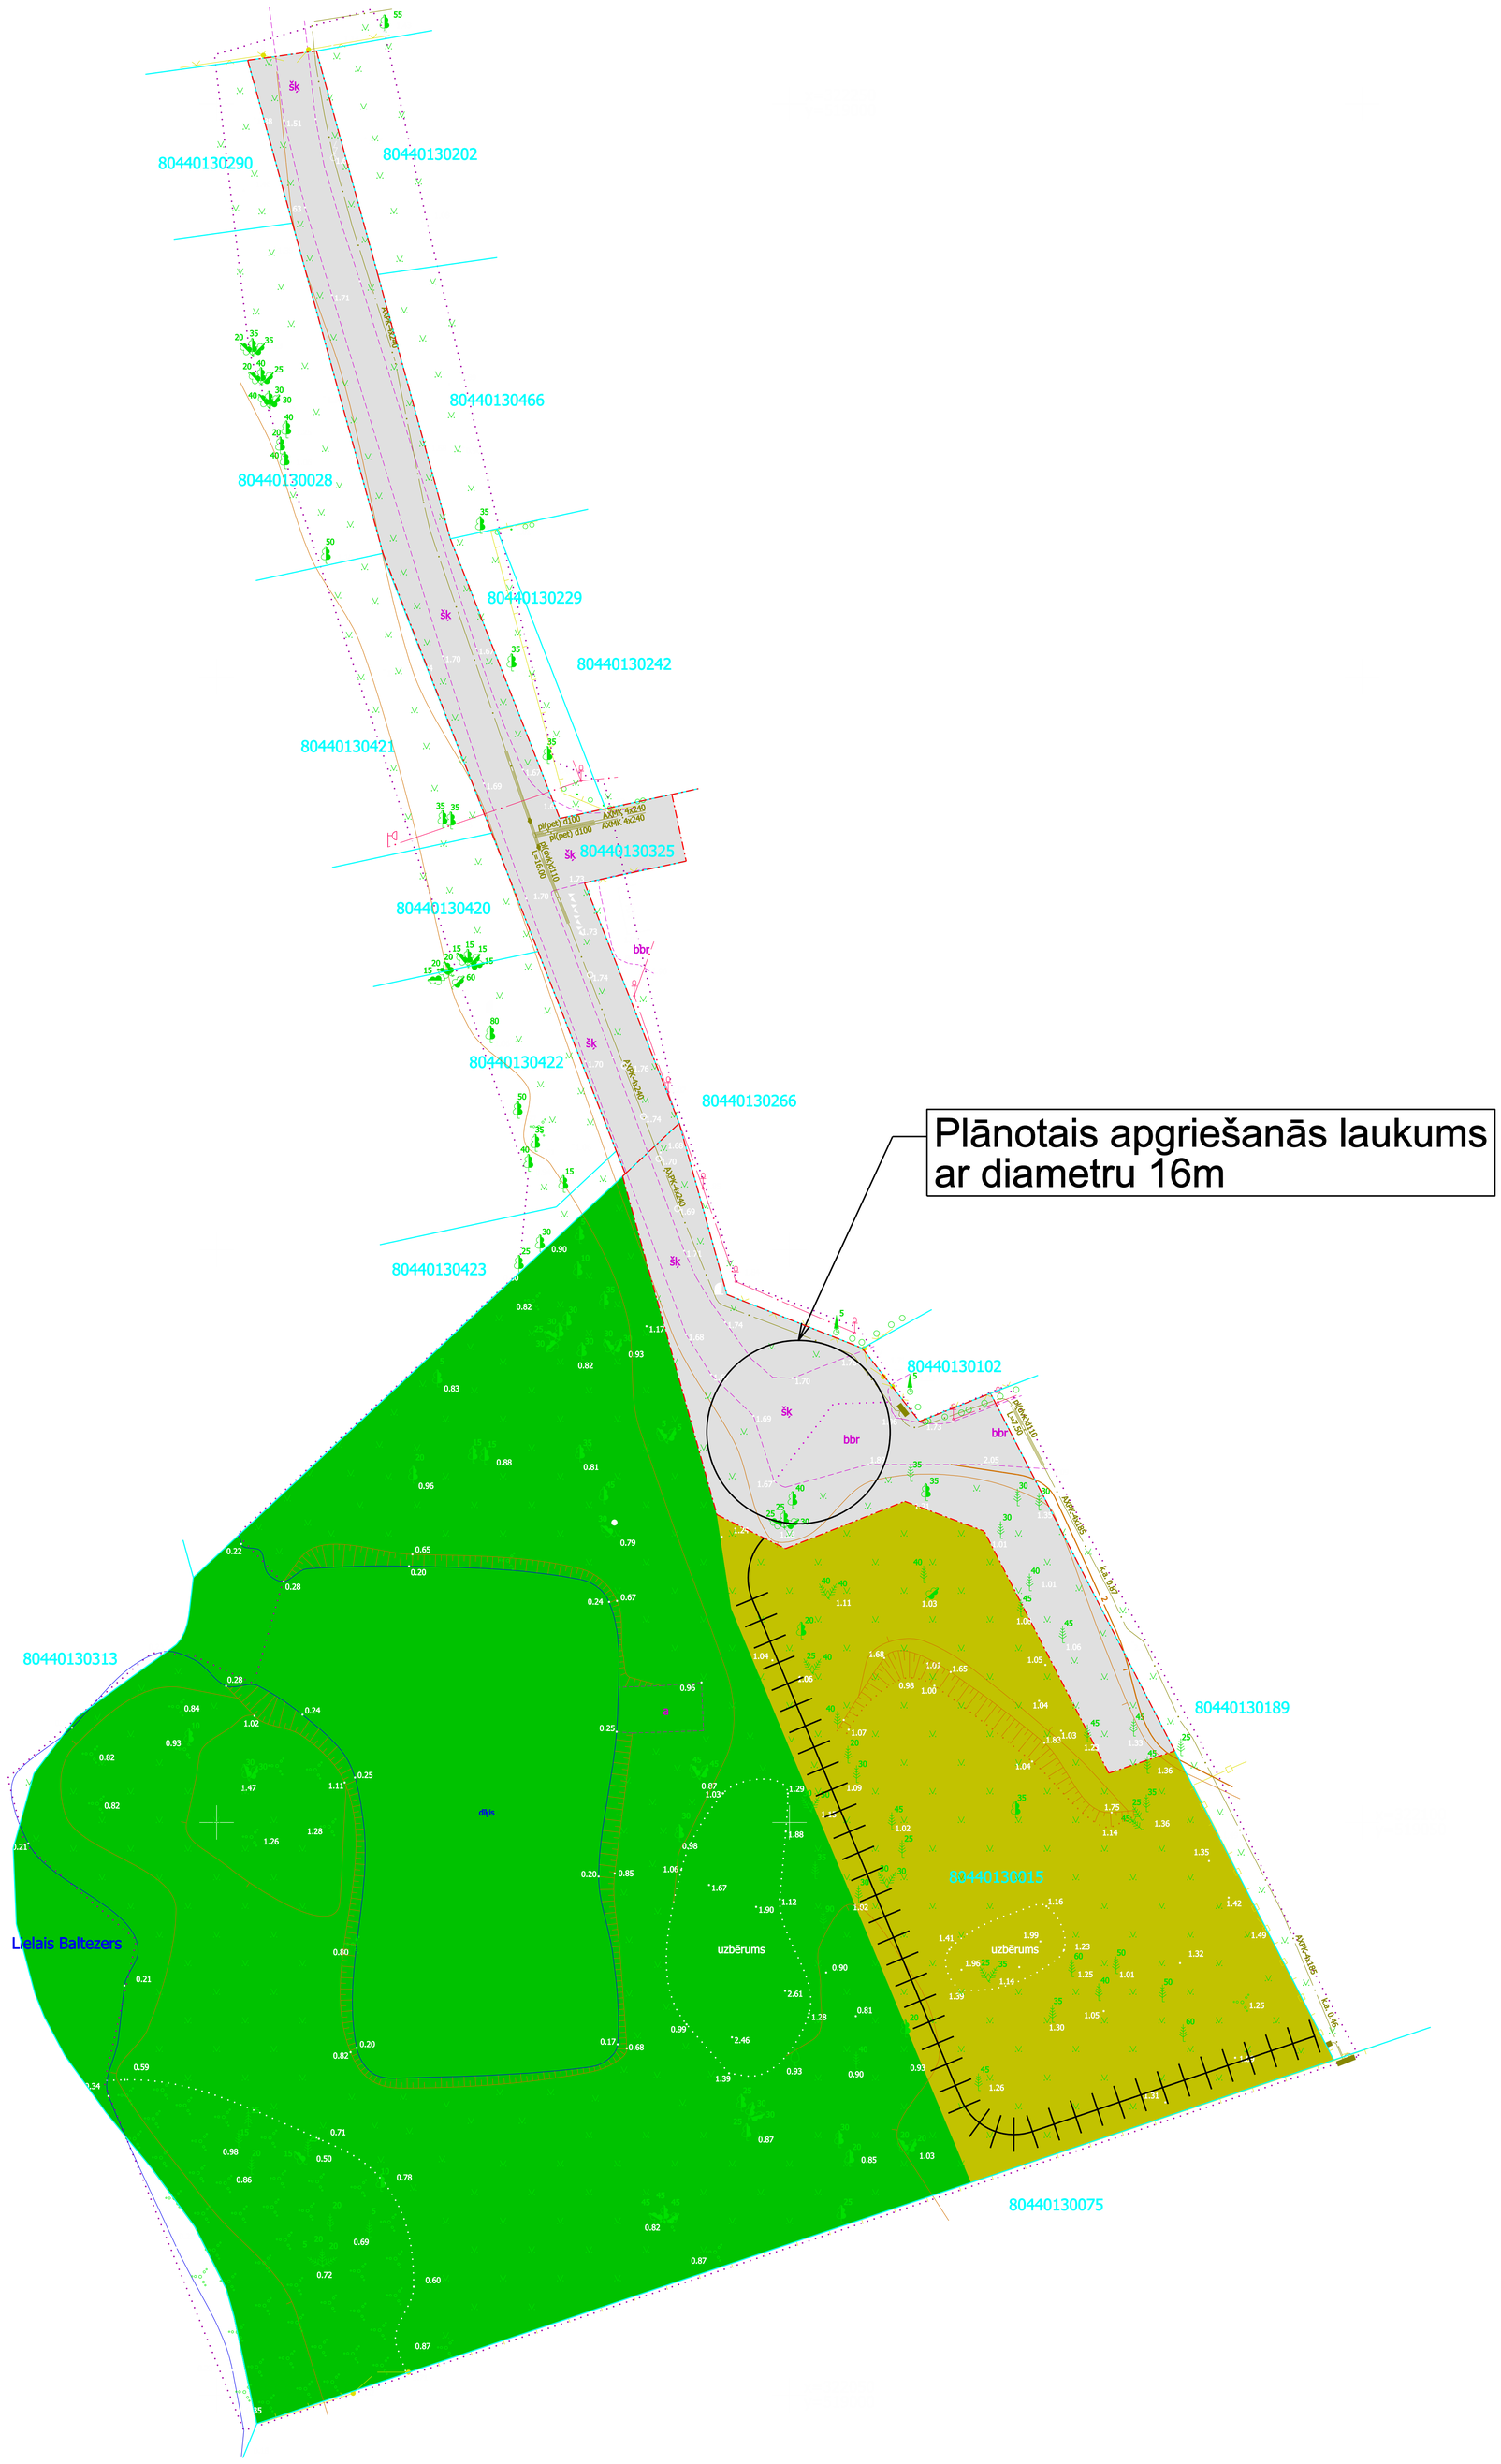

APZĪMĒJUMI	
	Zemes vienības robeža
	Savrupmāju dzīvojamās apbūves teritorija (DzS)
	Dabas un apstādījumu teritorija (DA)
	Transporta infrastruktūras teritorija (TR)
	Plānotais pretplūdu dambis

Lokālplānojums īpašumam Lībieši 3, Baltezers, Ādažu novads, Atļautās izmantošanas plāns

M un M risinājumi

SIA "M un M risinājumi"
reg.Nr.40003930560
Rīga, Aviācijas iela 13-93, LV-1063
tālr. 29336755, e-pasts: marcis.mistris@inbox.lv

LKS-92 TM koordinātu sistēma
Baltijas augstumu sistēma
TM projekcijas mēroga koeficients m=0,999604

Apliecinu, ka lokālplānojuma projekts izstrādāts atbilstoši normatīvo aktu pasībām.		Mārcis Mistris	01.08.2013	Kartogrāfiskā pamatne: Topogrāfiskais plāns Mērogs 1:500 Lokālplānojuma izdrukas mērogs 1:500	Lapas 1 / Lapa GP 1