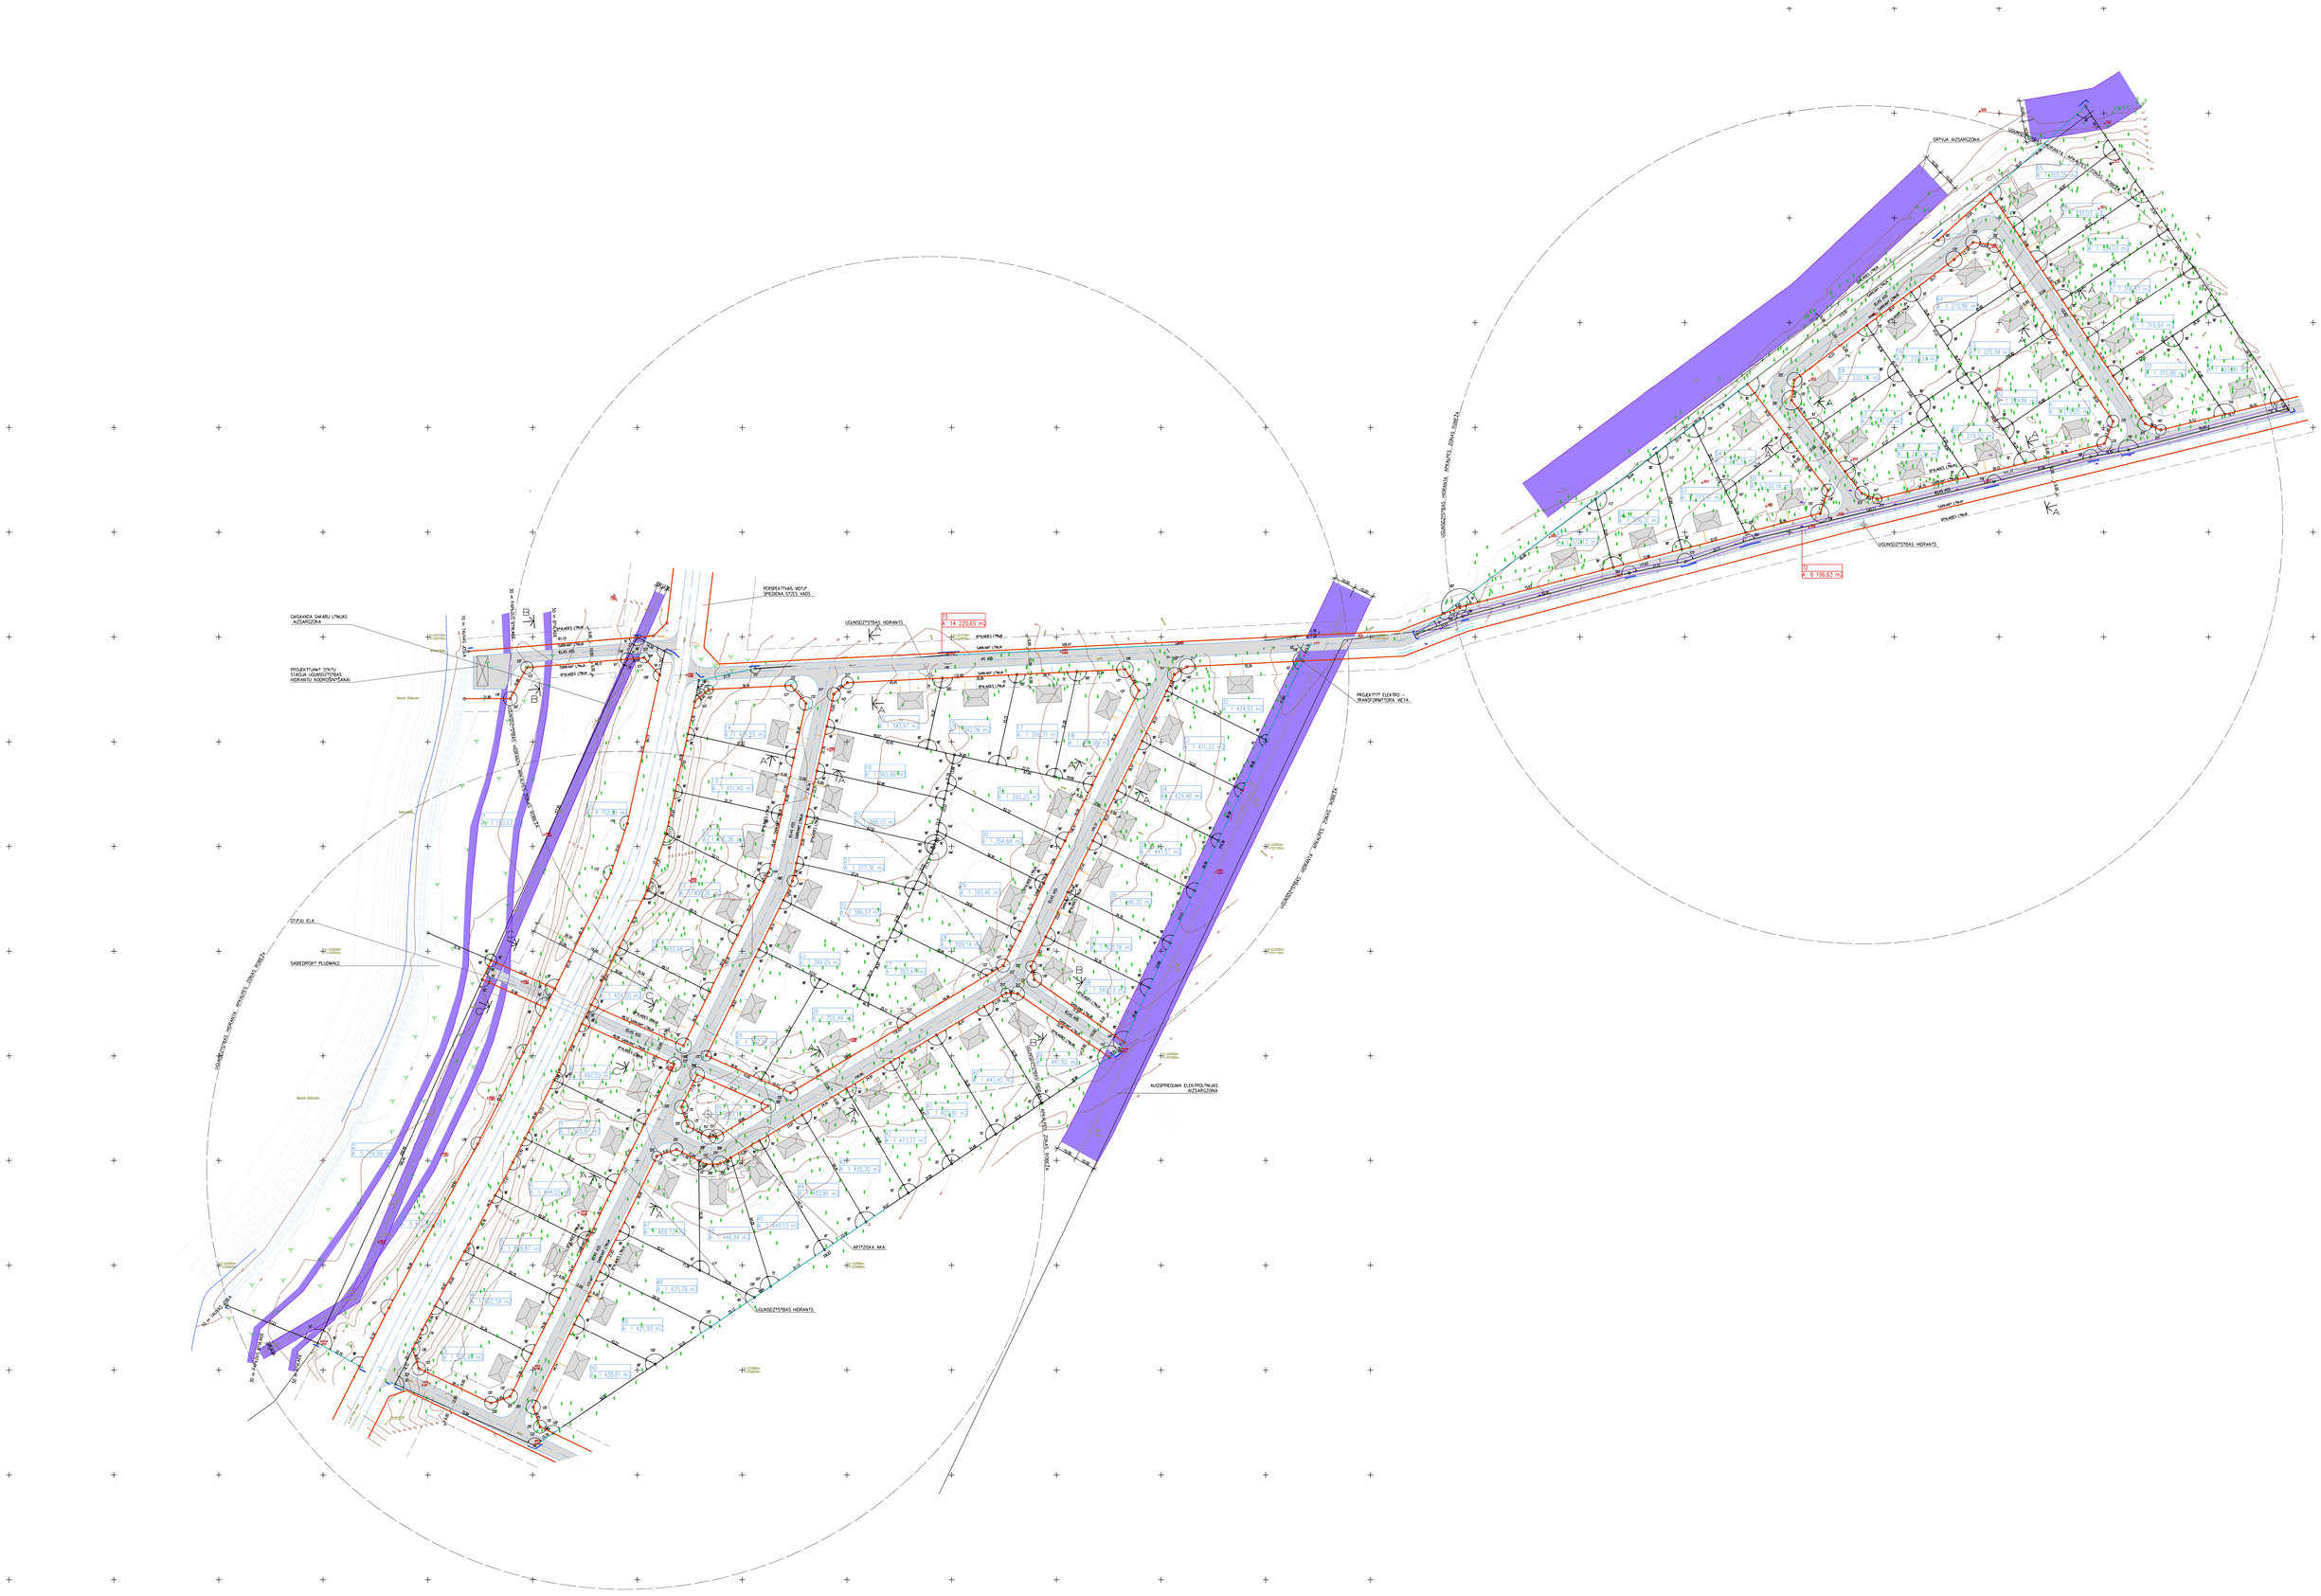
GRĪVJA NĪZARGŌZNA
UGUNSDZĒSTĪBAS HIDRANTS
PERSPEKTĪVAS VIDĒJĀ SPIEDIENA GĀZES VADS
GĀZAPADA SIKARU LĪNIJAS NĪZARGŌZNA
PROJEKTĒJAMĀ ŪDENSVADU STACIJA UGUNSDZĒSTĪBAS HIDRANTU NODROŠINĀŠANAI
PROJEKTĒTĀ ELEKTRO - TRANSFORMATORA VIETA
UGUNSDZĒSTĪBAS HIDRANTS, APRAKSTS, ZONAS ROBEŽA
UGUNSDZĒSTĪBAS HIDRANTS, APRAKSTS, ZONAS ROBEŽA
UGUNSDZĒSTĪBAS HIDRANTS, APRAKSTS, ZONAS ROBEŽA
UGUNSDZĒSTĪBAS HIDRANTS, APRAKSTS, ZONAS ROBEŽA
UGUNSDZĒSTĪBAS HIDRANTS
UGUNSDZĒSTĪBAS HIDRANTS
AUGSPRIEGUMA ELEKTROLĪNIJAS NĪZARGŌZNA
ĪPAŠUMI ELA
SABEDRISKĀ PIEDĀVĀJUMA ROBEŽA
ARTĒZISKA AKA
A 14 220,65 m
A 6 196,63 m