



SASKAŅOTS:
VAS „LATVIJAS VALSTS CEĻI”
CENTRA REĢIONA RĪGAS NODAĻA

AS „SADALES TĪKLS” CENTRĀLAIS REĢIONS


SIA „LATTELECOM”

AS „LATVIJAS GĀZE”



SIA „ĀDAŽU ŪDENS”

APZĪMĒJUMI:

- LĪNIJBŪVJU TERITORIJA (TL)
- ZEMES GABALA ROBEŽLĪNIJA
- DETĀLPĻĀNOJUMA ROBEŽA
- PROJ. PARCEĻES ROBEŽLĪNIJA
- PROJ. SARKANĀ LĪNIJA;
PAGRIEZIENA PUNKTS
- ORIENTĒJOŠĀ SARKANĀ LĪNIJA
- PROJ. BŪVLAIDES LĪNIJA
- PROJ. BRAUKTIVE
- PROJ. GĀJĒJU IETVE
- PIEBRAUCAMĀIS CEĻŠ
- AIZSARGJOSLA GAR PAZEMES ELEKTRONISKO SAKARU TĪKLIEM
- AIZSARGJOSLA GAR ELEKTRISKAJIEM TĪKLIEM
- PROJEKTĒJAMĀS PARCEĻES NR.
PROJEKTĒJAMĀS PARCEĻES LIETOŠANAS MĒRĶIS
- PROJ. ŪDENSVADS (AR NOSACĪJUMU,
JA TIEK NODROŠINĀTA CENTRALIZĒTA ŪDENSAPGĀDE)
- PROJ. NOTEKŪDEŅU KANALIZĀCIJA (AR NOSACĪJUMU,
JA TIEK NODROŠINĀTA CENTRALIZĒTA NOTEKŪDEŅU SAVĀKŠANA)
- PROJ. AUGSTSPIEDIENA GĀZESVADS
- PROJ. VIDĒJSPIEDIENA GĀZESVADS
- PROJ. 0,4 KV KABELĻLĪNIJA
- ESOŠS SAKARU KABELIS
- ESOŠS 0,4 KV KABELIS
- ESOŠĀ 0,4 KV ELEKTROPĀRVADES LĪNIJA
- ESOŠS ŪDENSVADS

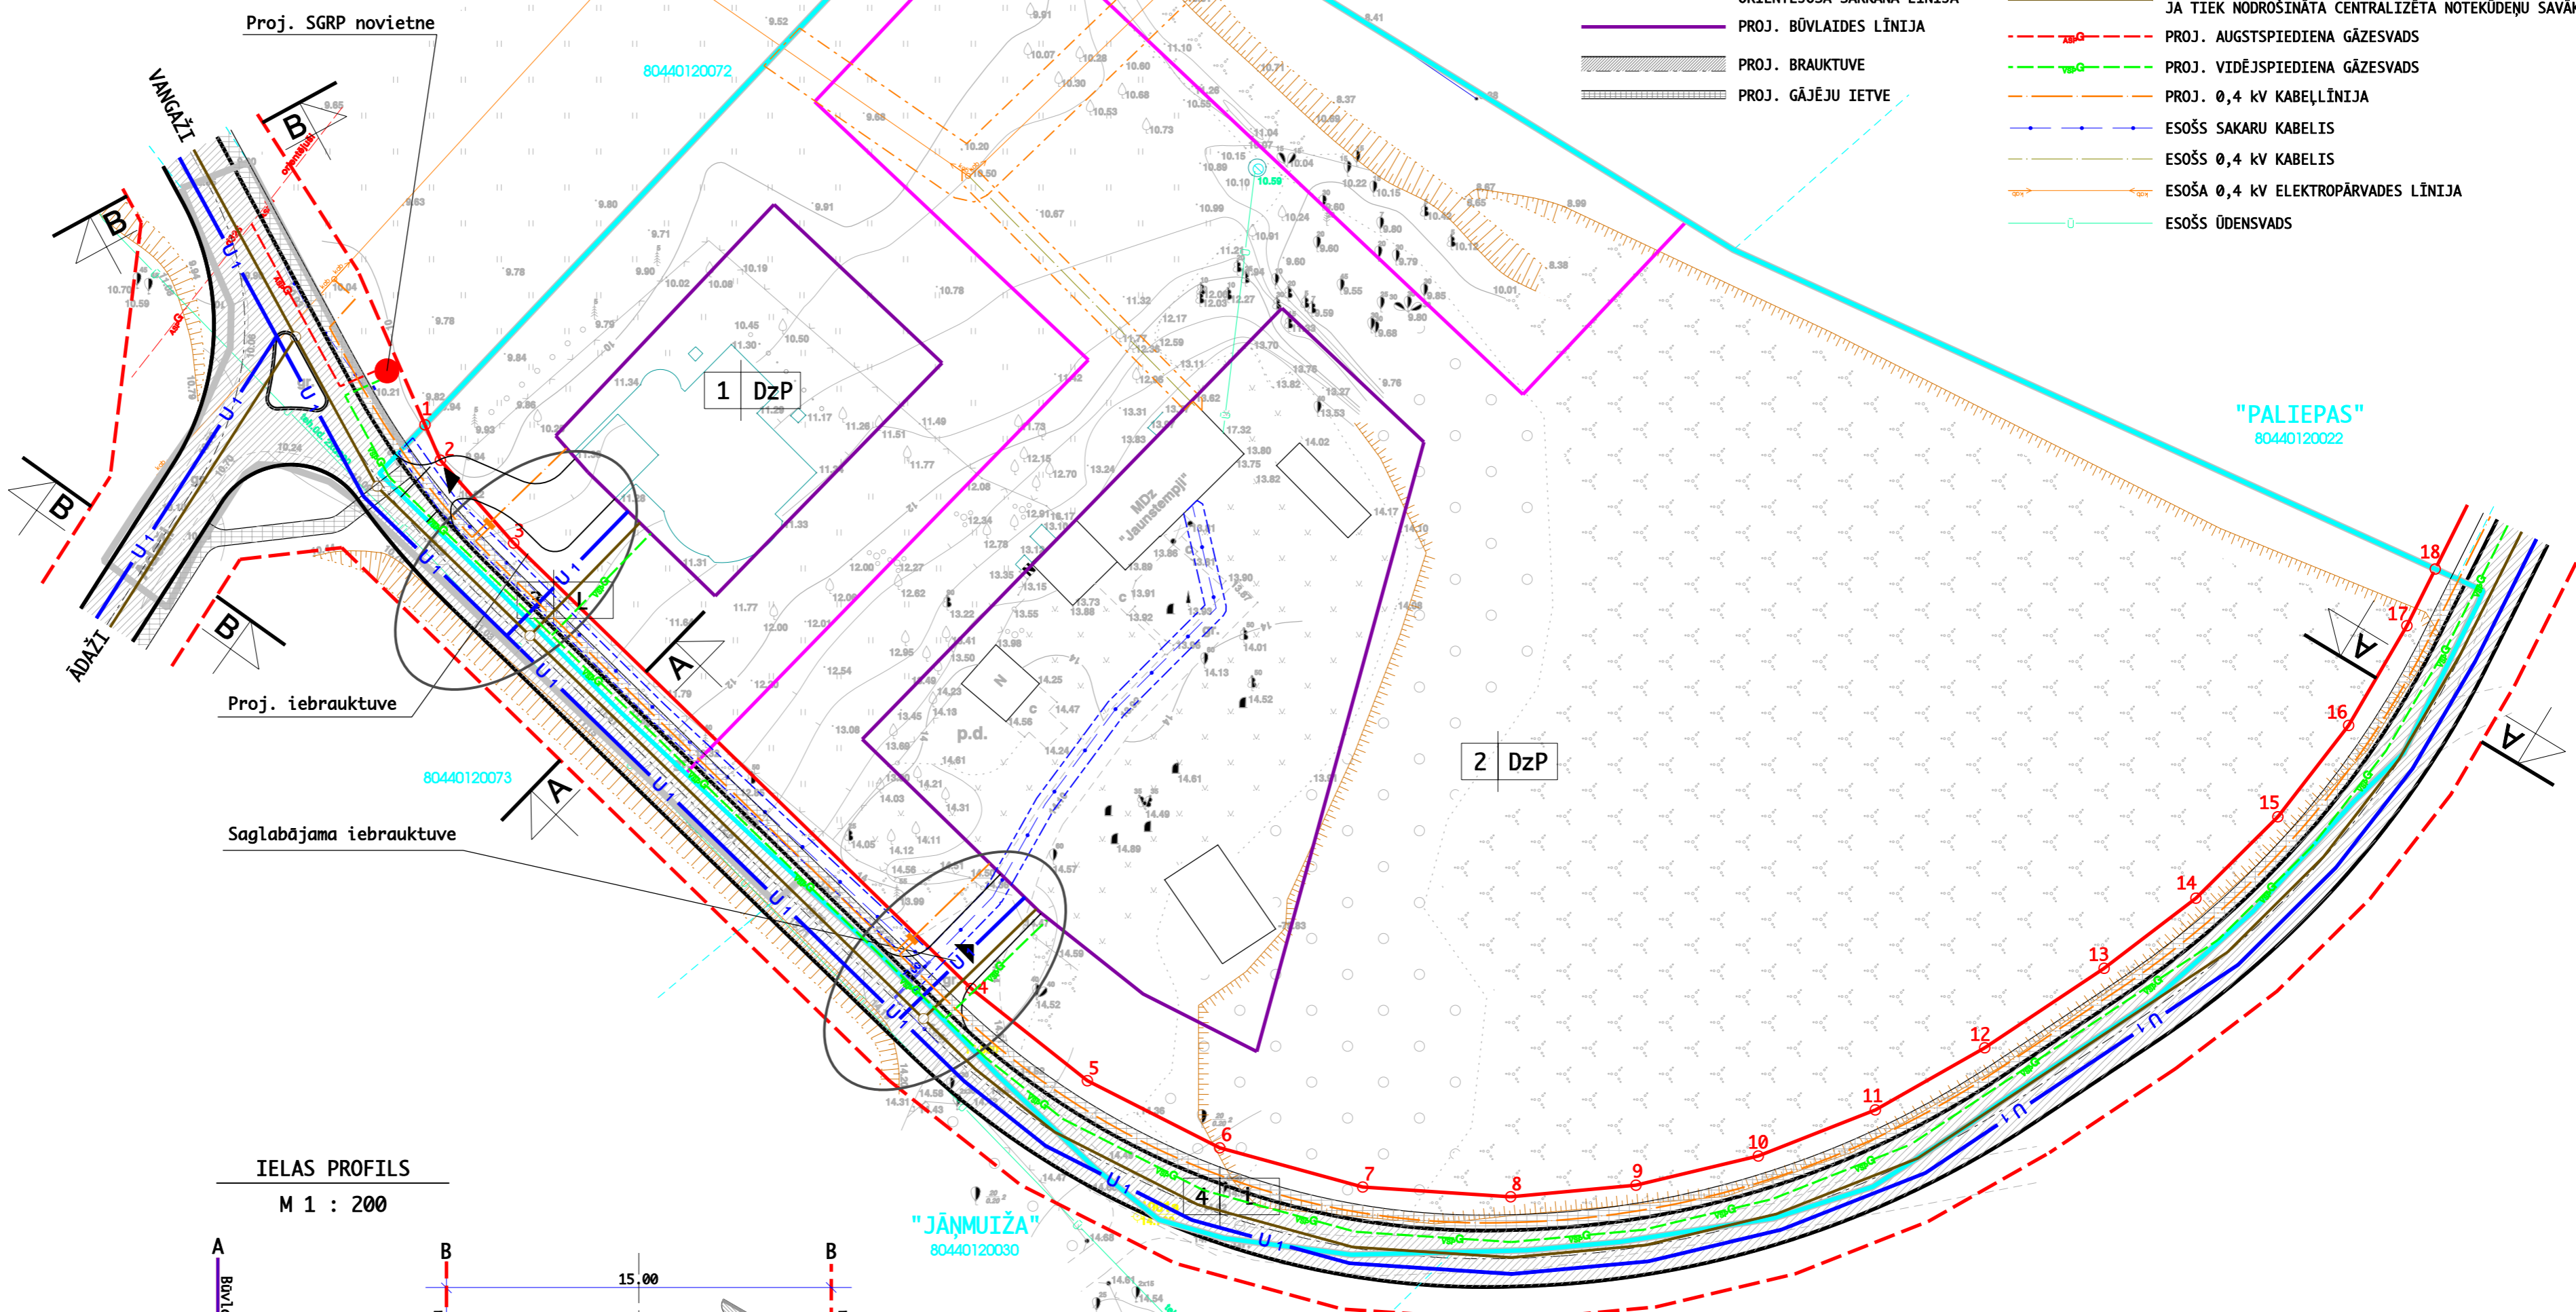

IELAS PROFILS
M 1 : 200

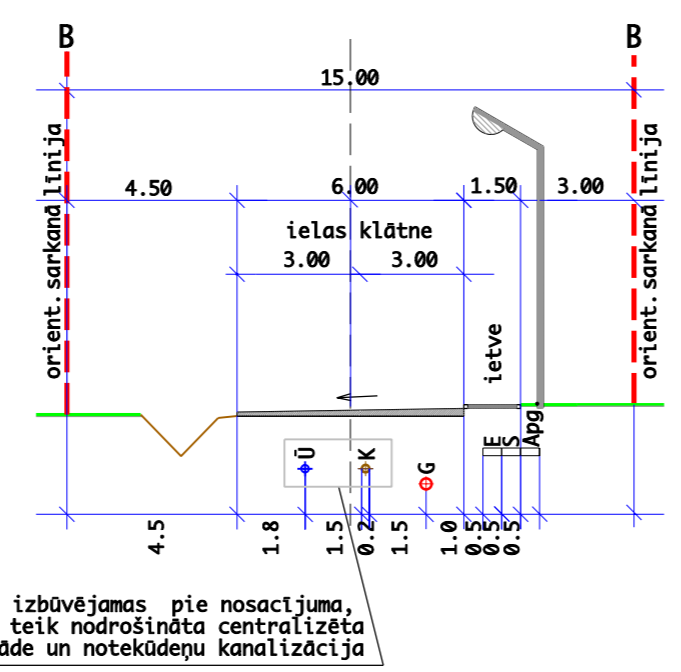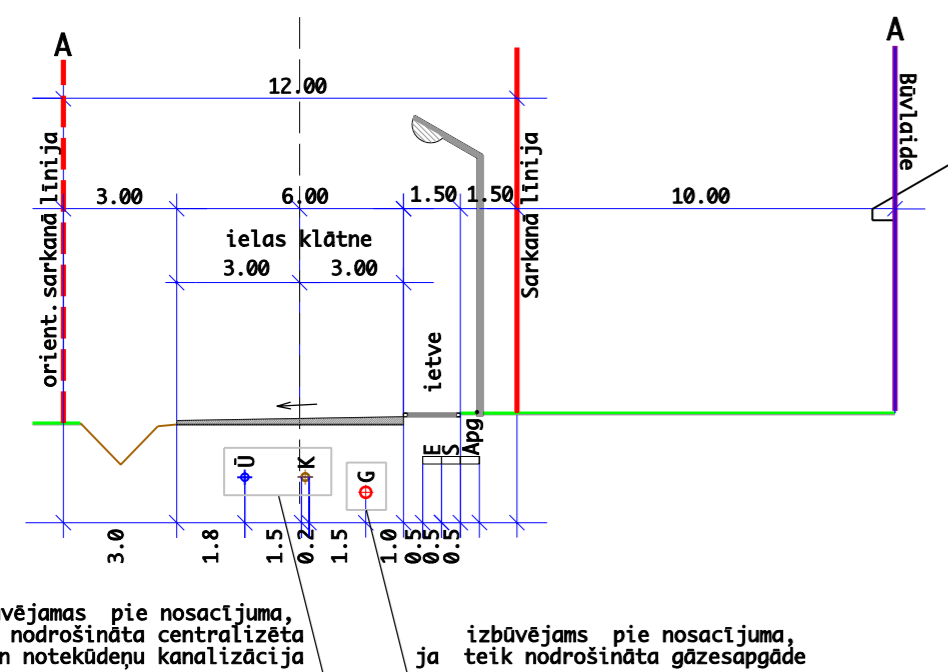

izbūvējamas pie nosacījuma,
ja tiek nodrošināta centralizēta
ūdensapgāde un notekūdeņu kanalizācija

izbūvējamas pie nosacījuma,
ja tiek nodrošināta centralizēta
ūdensapgāde un notekūdeņu kanalizācija

PIEZĪMES:
1. Detālpārplānojuma teritorija ir nodrošināma ar lokālu ūdensapgādi un notekūdeņu savākšanas sistēmu ar rūpnieciski izgatavotām un sertificētām tvirtnēm bez infiltrācijas iespējām.

	Dat.	Uzvārds	Paraksts	Pasūtītājs: PRIVĀTPERSONA	
Proj.vad		T. Skuja		Objekts:	ĀDAŽU NOVADA NEKUSTAMĀ ĪPAŠUMA "JAUNSTEMPIJ" DETĀLPĻĀNOJUMS
Izstr.		I.Narbutis		Mērogs:	1:500
				Stadija:	DPL
				Lapa:	3
				Lapas:	3



INŽENIERKOMUNIKĀCIJU PLĀNS