JAUNĀRPUTNU ZEMES SADALĪJUMS M 1:1000

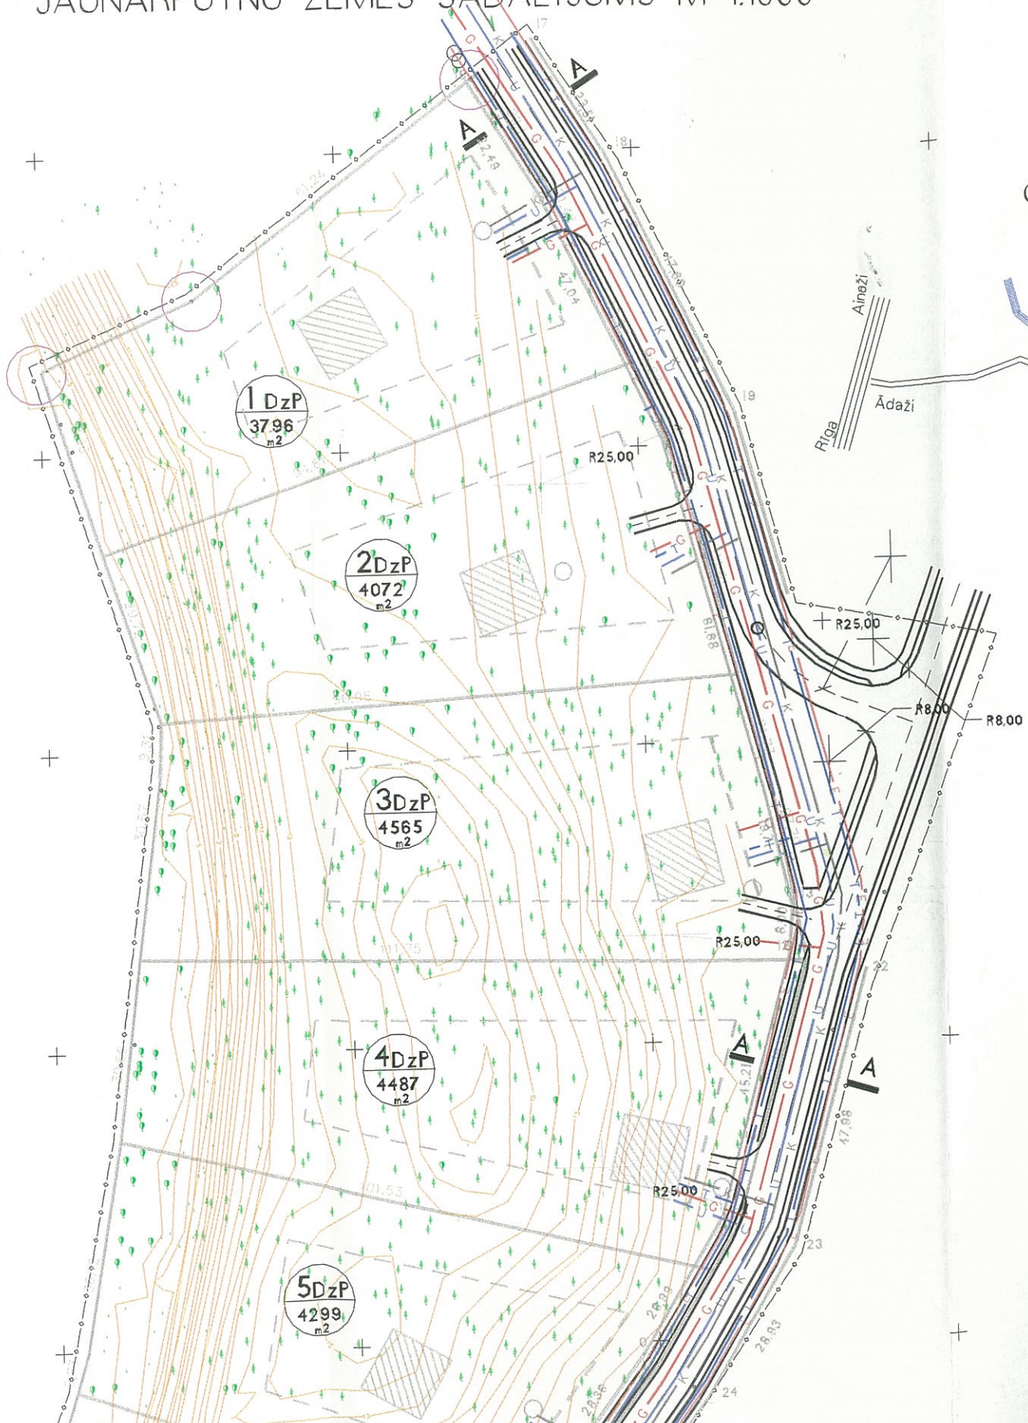

OBJEKTA IZVIETOJUMA SHĒMA

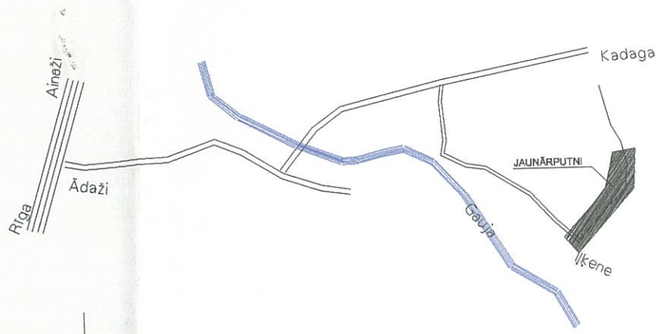
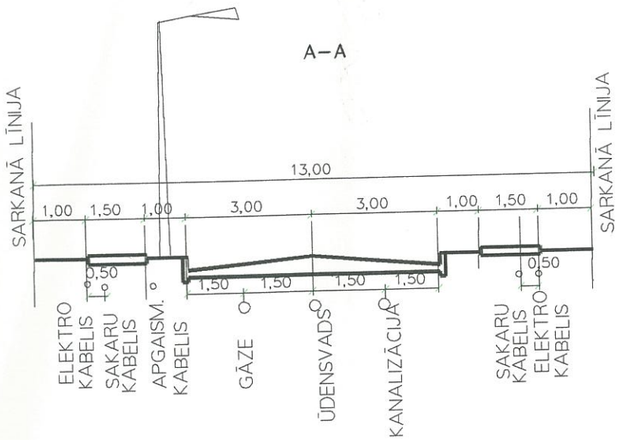
A–A