Pielikums pie nosacījumiem zemes ierīcības projekta izstrādei
Ādažu novada Kadagas ciema nekustamajam īpašumam "Gaujiena"
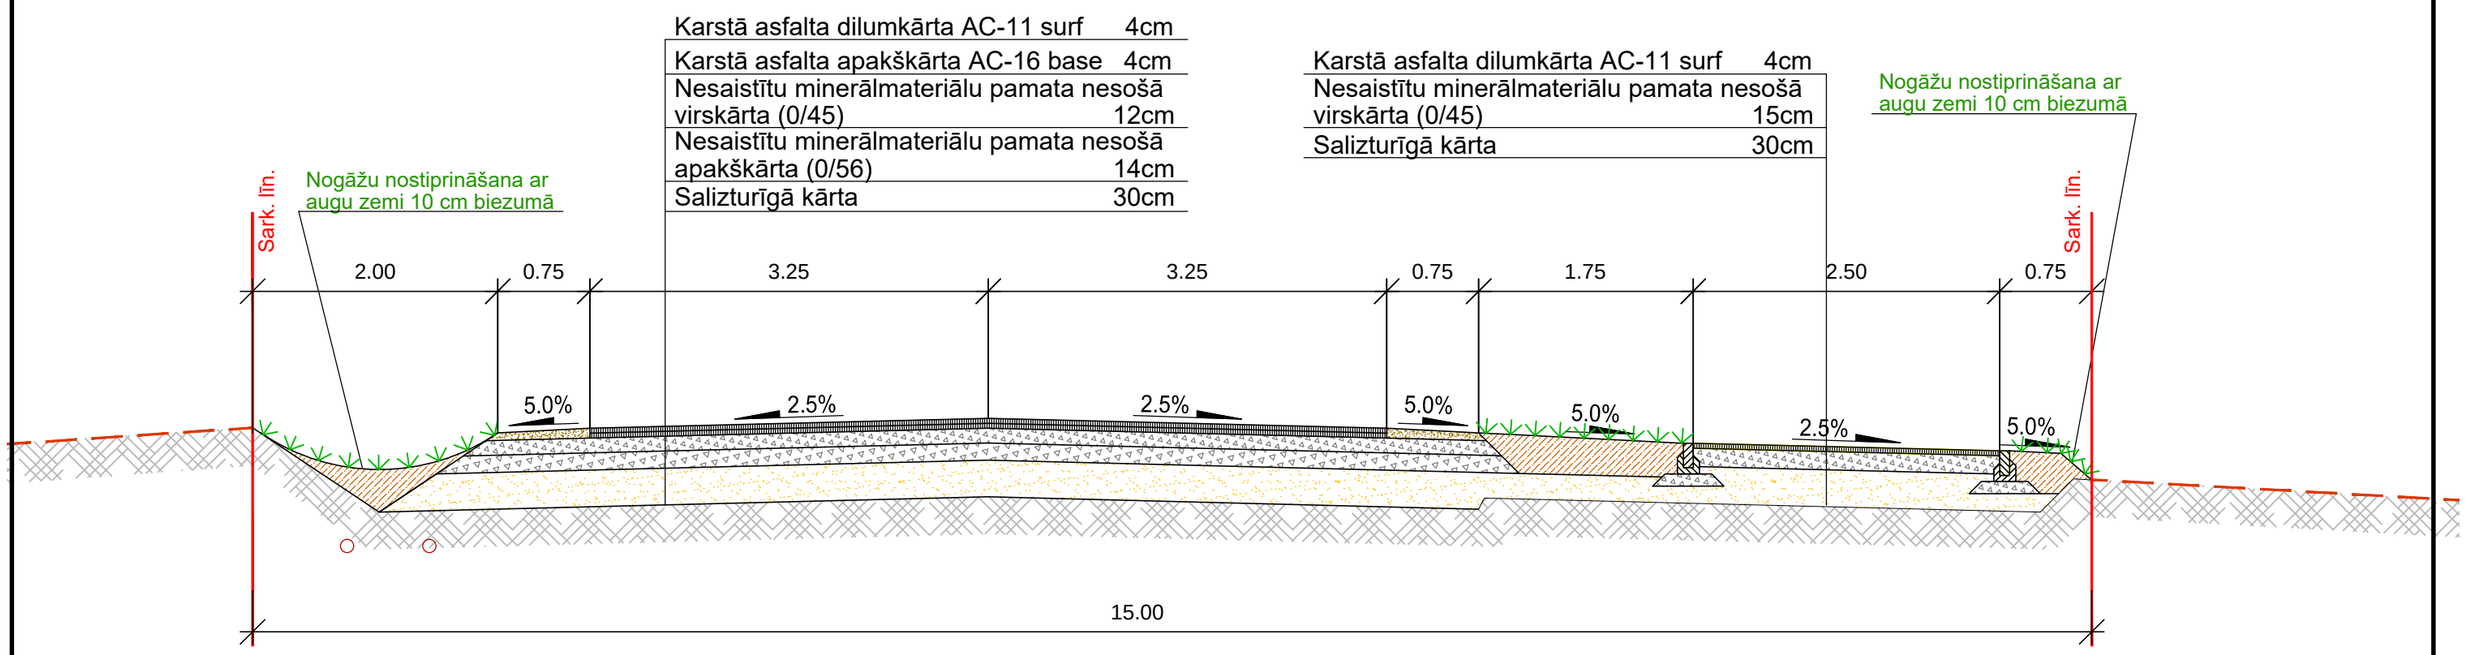
Vecštāles ceļš
Ielas šķērsprofils (15m)