Brīdinājuma plakāts (2.0 x 1.5 m)

UZMANĪBU!
UZ CEĻA STRĀDĀ

DARBUS VEIC
PS "WesLat"

Ganību dambis 30A, Rīga, LV- 1005
tel. +371 67316809

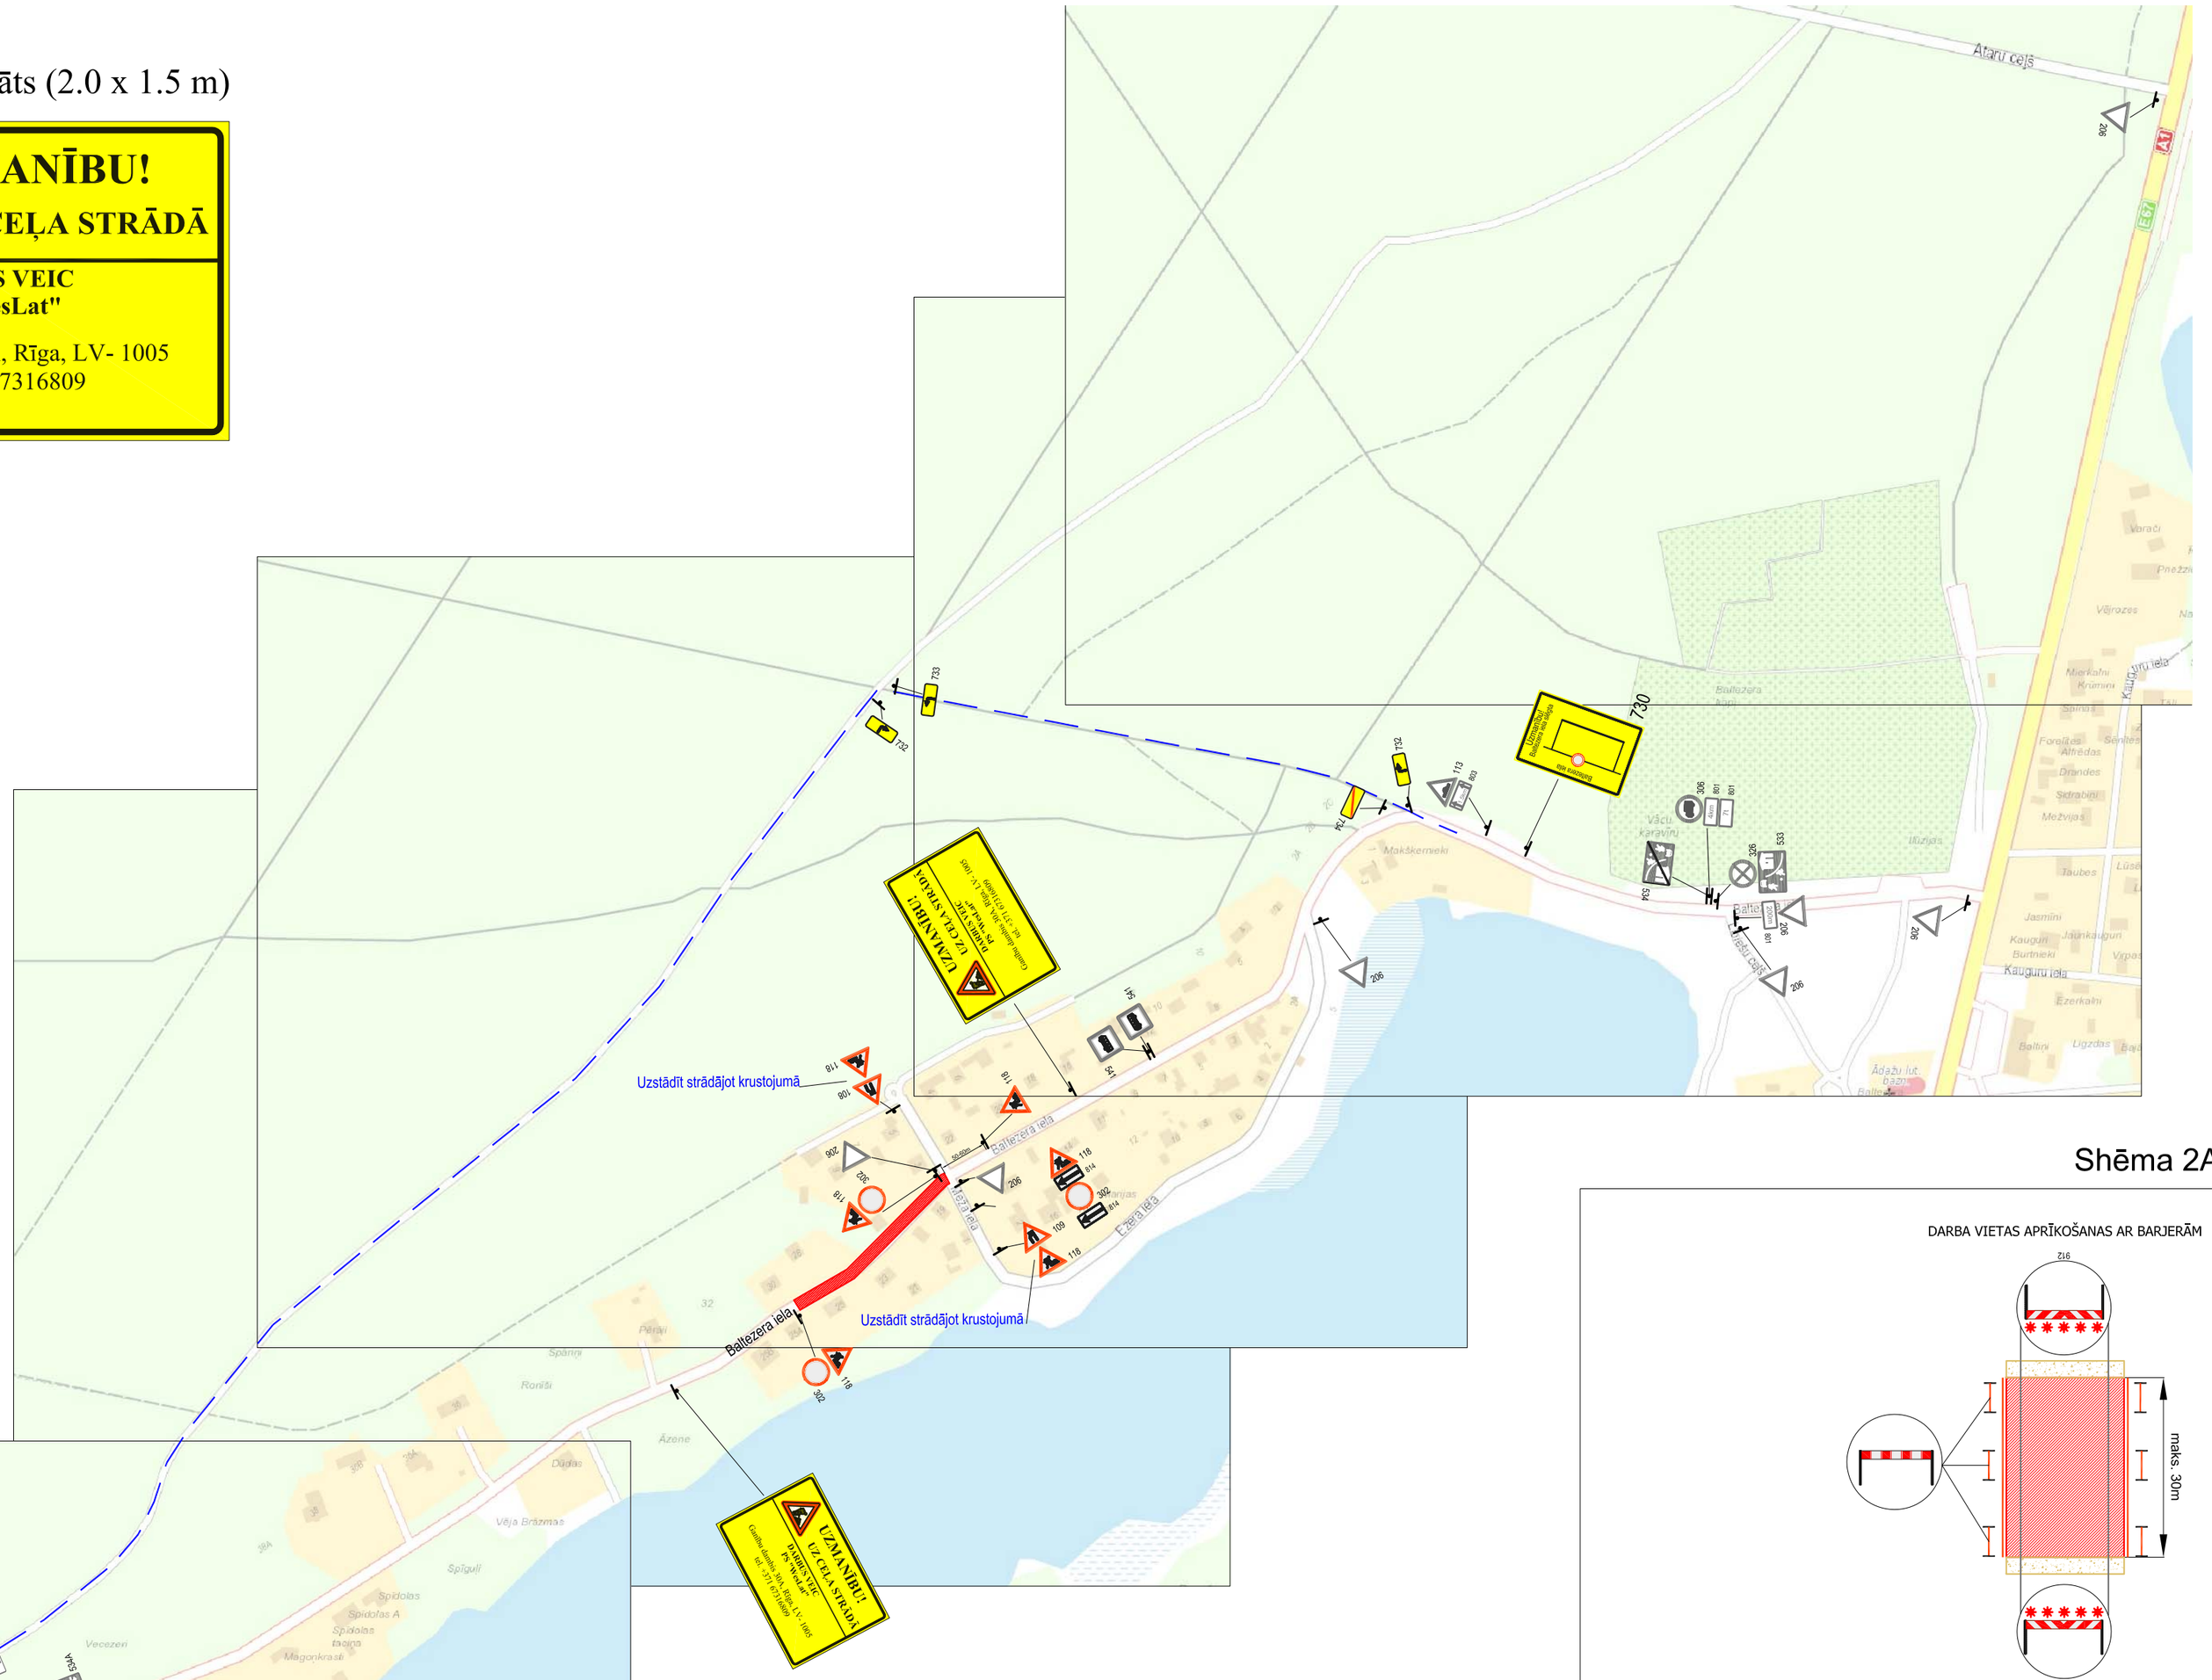
Atvaru ceļš
Baltezera iela
Uzstādīt strādājot krustojumā
Uzstādīt strādājot krustojumā
Ceļa zīmes uzstādīšanas vieta
Ceļa zīmes uzstādīšanas vieta
Ceļa zīmes uzstādīšanas vieta