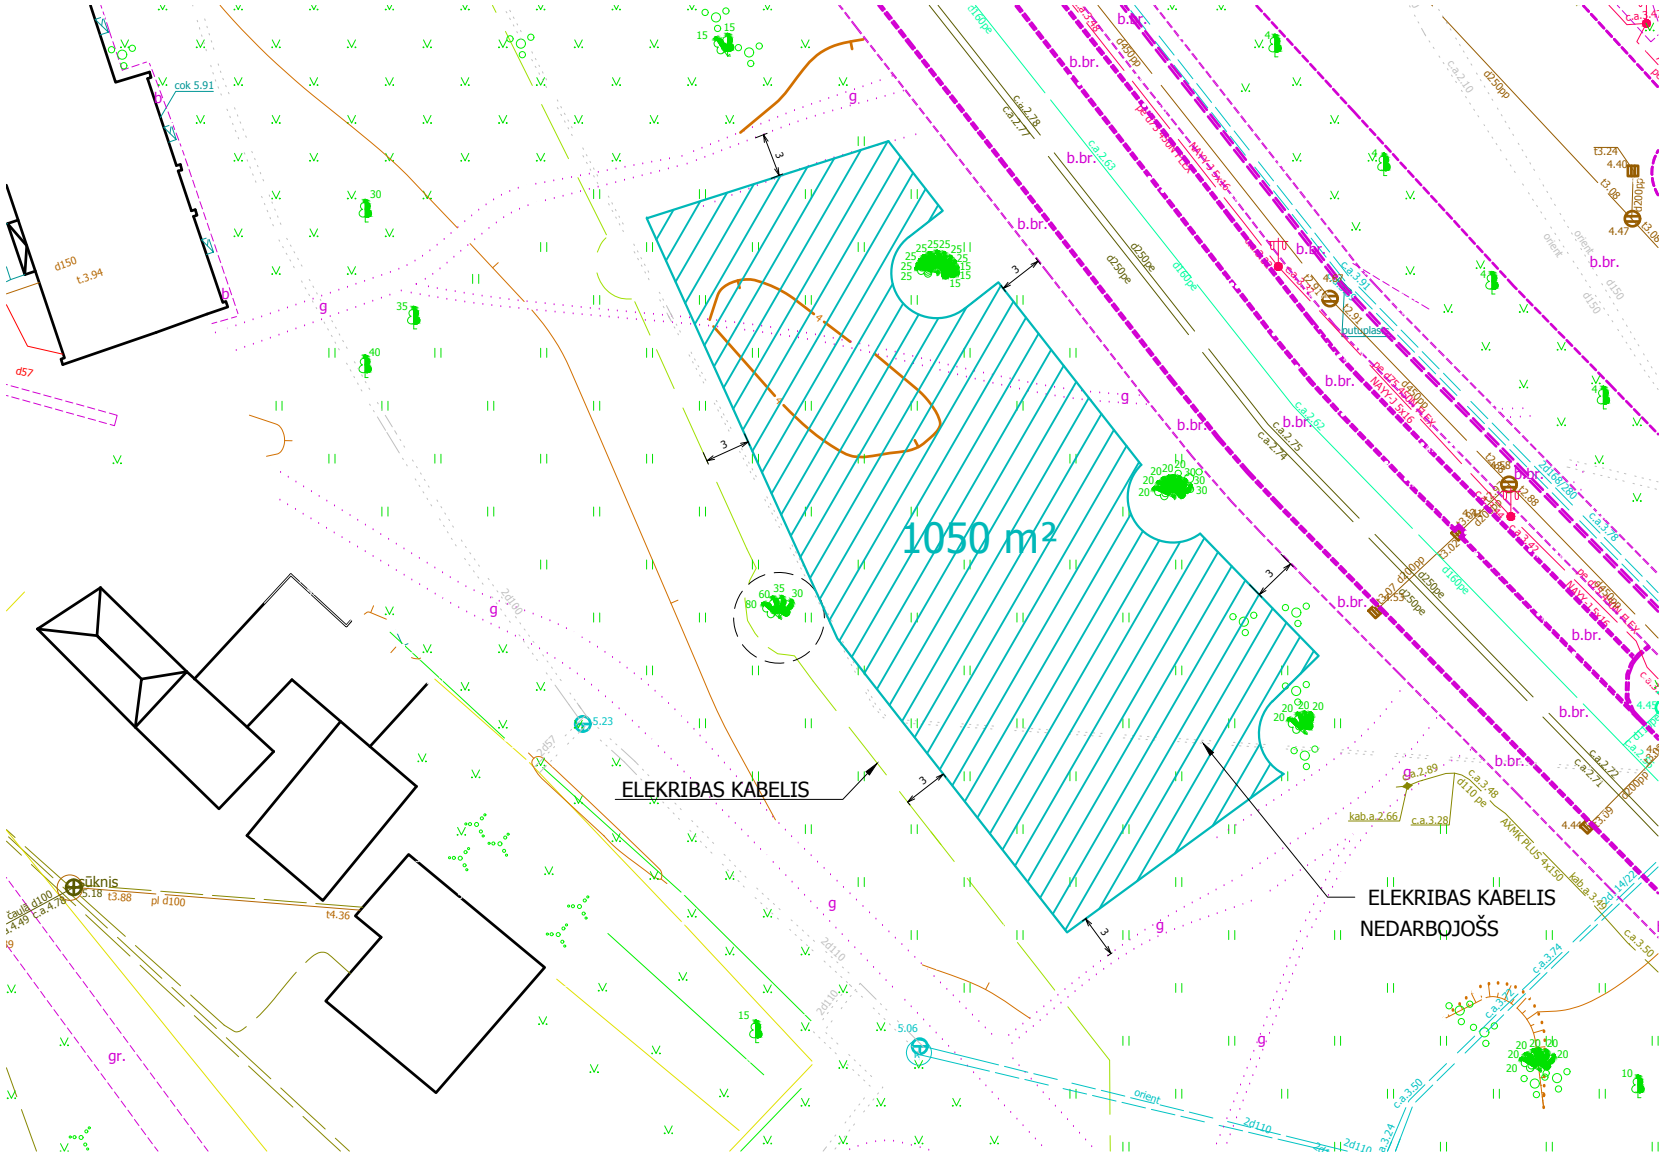
1050 m²
ELEKRIBAS KABELIS
ELEKRIBAS KABELIS
NEDARBOJOŠS
cūknis
b.br.
g
gr.
orient
2d110
2d100
d150
d57
cok 5.91
t.3.94
t3.88
t4.36
pl d100
kab.a.2.66
c.a.3.28
c.a.3.50
c.a.3.74
c.a.2.77
c.a.2.78
c.a.2.75
c.a.2.74
c.a.2.63
c.a.2.62
c.a.2.72
c.a.2.71
c.a.3.48
c.a.3.24
d160pe
d250pe
d110pe
d200pp
d450pp
NAYY-J 5x16
AXMK PLUS 4x150
putuplasts
3